

СХЕМА предполагаемых к использованию земель или частей земельных участков

Объект: Размещение базовой станции Теле2 на столбе СК-26

Местоположение: Пермский край, Октябрьский район, село Леун

Разрешенное использование:


Категория земель: земли населенных пунктов

Обозначение земельного участка: :ЗУ1

Площадь земельного участка: 9 кв.м.

Описание границ смежных землепользователей

от 1 до 1 - муниципальные земли

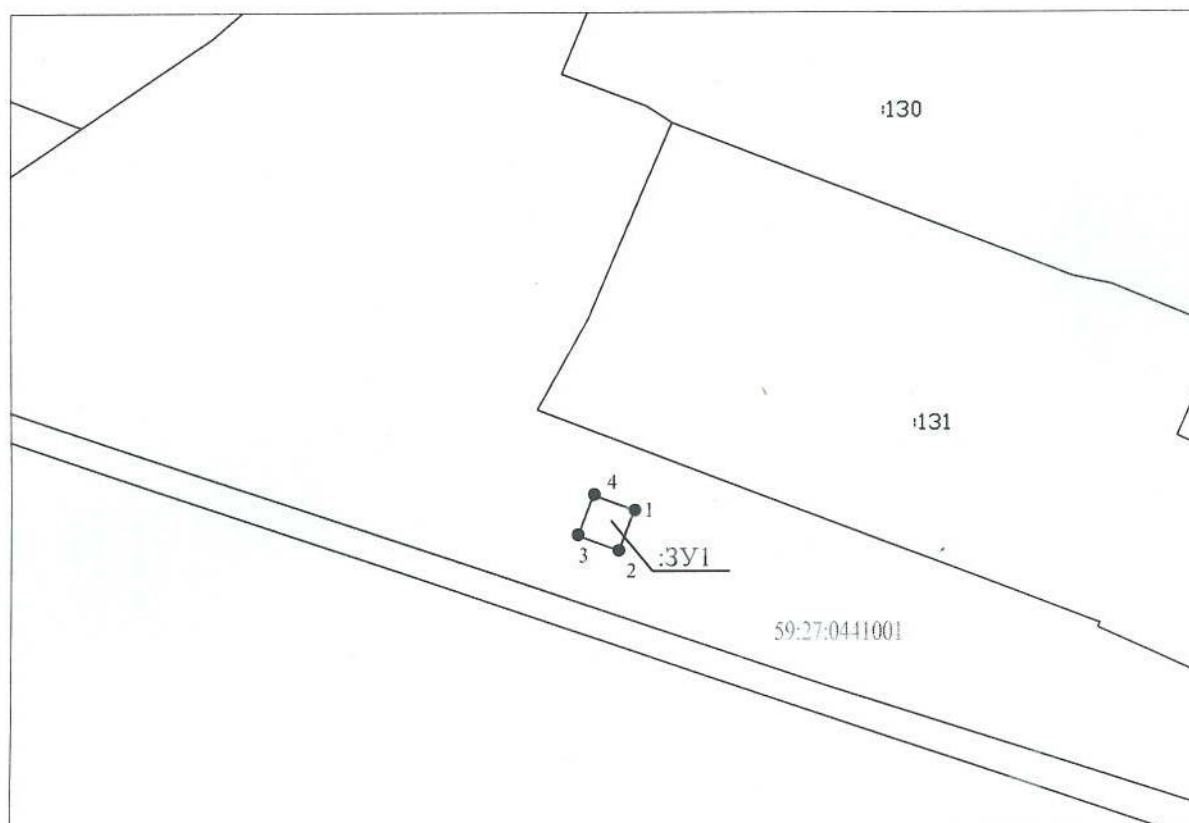

Масштаб 1:500

УСЛОВНЫЕ ОБОЗНАЧЕНИЯ:

- граница земель, предполагаемых к использованию
- существующая часть границы земельного участка, сведения о которой достаточны для определения её местоположения на местности
- граница контура объекта капитального строительства
- 59:14:0011004 - номер кадастрового квартала
- :82 - номер земельного участка по сведениям ГКН
- :ЗУ1 - обозначение образуемого земельного участка
- 1 - характерная точка границы, сведения о которой позволяют однозначно определить ее положение на местности

Каталог координат

№№ поворотных точек	X	Y
1	319299.95	2265522.5
2	319297.14	2265521.46
3	319298.17	2265518.65
4	319300.99	2265519.69

Система координат МСК-59

Заявитель



Подпись, расшифровка подписи)