


САРС

поселок городского типа Октябрьского района Пермского края

существующие и проектируемые границы зон с особыми условиями использования территории

масштаб 1:5 000

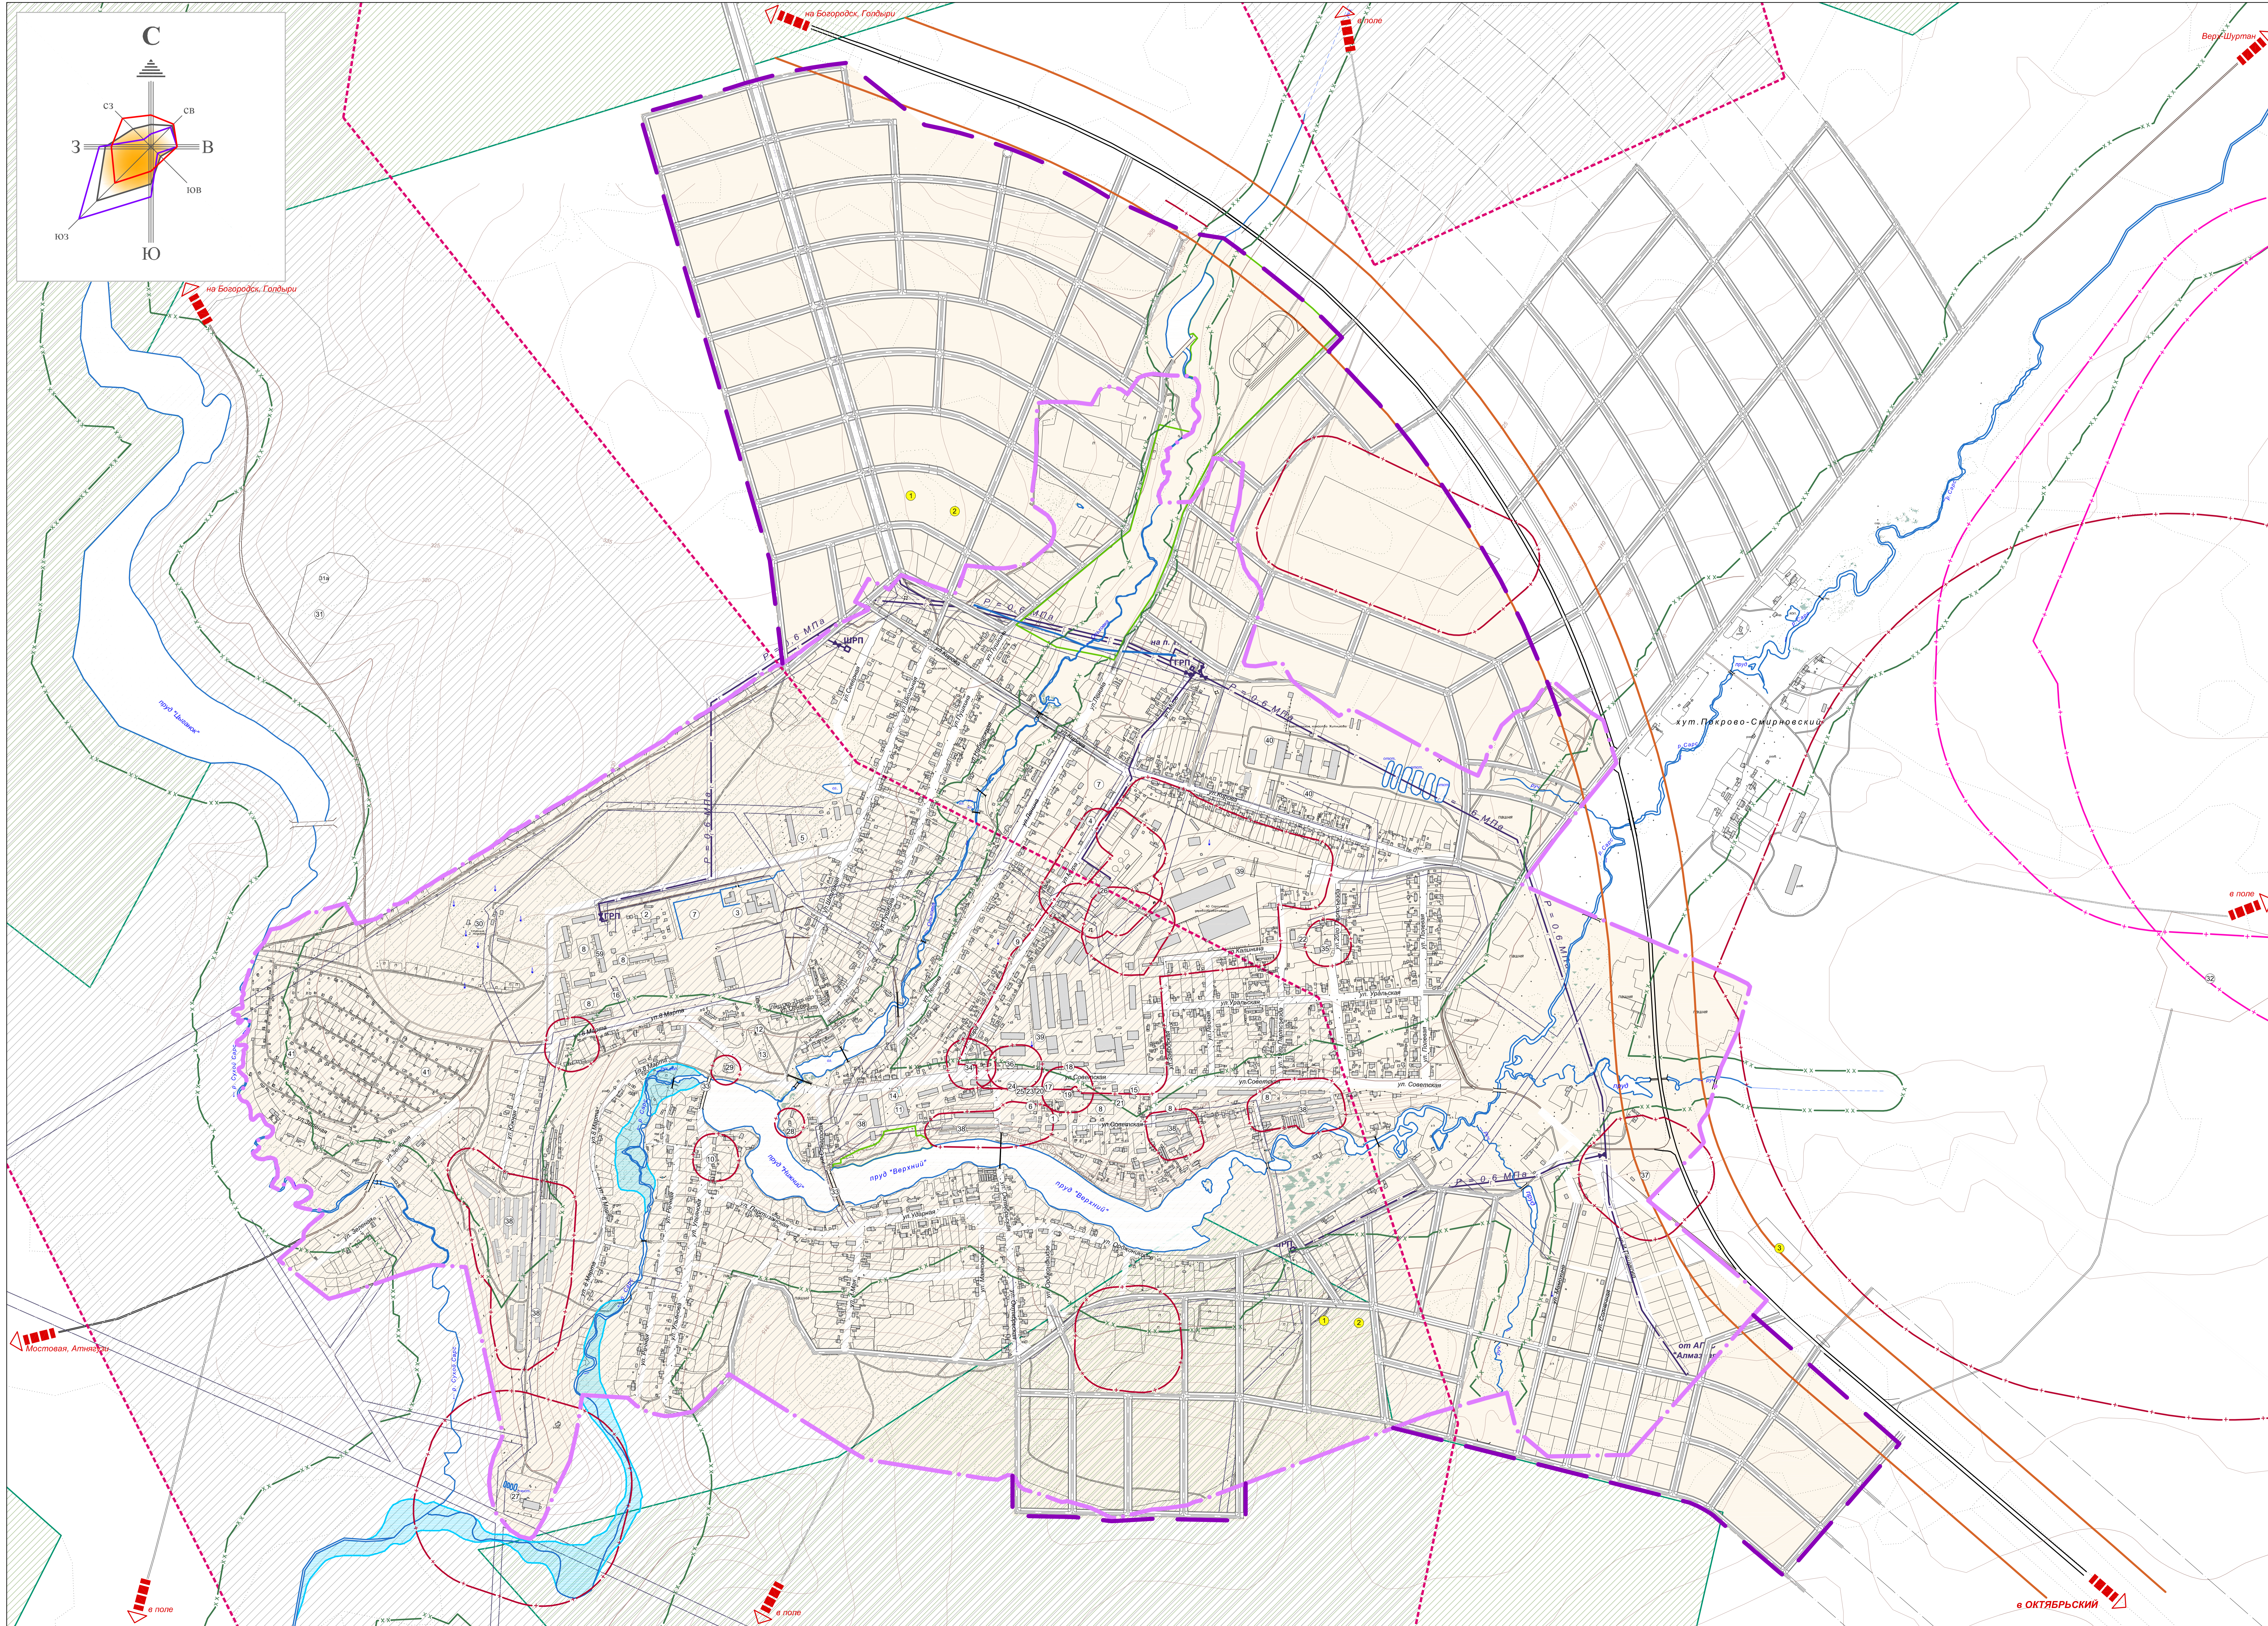

ЭКСПЛИКАЦИЯ СУЩЕСТВУЮЩИХ ОБЪЕКТОВ

УЧРЕЖДЕНИЯ НАРОДНОГО ОБРАЗОВАНИЯ:		
1.	МДОУ "Детский сад "Солнышко"	(Советская, 32)
2.	МДОУ "Детский сад "Аленушка"	(Микрорайон, 14)
3.	МОУ "Сарнинская средняя общеобразовательная школа"	(Микрорайон, 15)
4.	МСКОУ "Сарнинская специальная коррекционная школа"	(Мира, 27а)
УЧРЕЖДЕНИЯ ЗДРАВООХРАНИТЕЛЬНОЙ И СПОРТИВНОЙ И ФИЗИКУЛЬТУРНО-ОЗДОРОВИТЕЛЬНЫХ СООРУЖЕНИЯ:		
5.	Сарнинское отделение Октябрьской районной больницы	(Микрорайон, 16)
6.	Аптека	(Советская, 30)
7.	Спортивные площадки на территории школ	(Микрорайон, 15; Мира, 27а)
8.	Спортивные площадки возле домов в количестве 5 шт. (в Микрорайоне между домами №4 и 6, №1 и 3, по ул. Советская возле домов № 50, 54 и 58)	
9.	Социально-реабилитационный центр	(Мира, 17)
10.	Станция по борьбе с болезнями животных	(Ульянова, 5)
УЧРЕЖДЕНИЯ КУЛЬТУРЫ, ИСКУССТВА, КУЛЬТОВЫЕ СООРУЖЕНИЯ, ПАРКИ		
11.	Дом культуры	(Советская, 14)
12.	Памятник павшим в годы Гражданской войны и в годы Великой Отечественной войны	(южнее ул. Огнева)
13.	Сквер при памятнике павшим	(южнее ул. Огнева)
14.	Сквер около Дома культуры	(Советская)
ПРЕДПРИЯТИЯ ОБЩЕСТВЕННОГО ПИТАНИЯ И КОММУНАЛЬНО-БЫТОВОГО ОБСЛУЖИВАНИЯ:		
15.	Октябрьское райпо, столовая	(Советская, 52)
16.	ИП Ульцев, кафе "Прохлада"	(Микрорайон, 12)
17.	ИП Окладникова, кафе "Золотой дождь"	(Советская, 39)
18.	ИП Евдокимова, столовая (центральная проходная завода, 2-ой этаж)	(Советская, 43)
19.	Сарнинское РТП, пекарня	(Советская, 49)
20.	ИП Марзугалиева, парикмахерская	(Советская, 39)
21.	ИП Киселева, парикмахерская	(Советская, 50 подвал)
ОРГАНИЗАЦИИ И УЧРЕЖДЕНИЯ УПРАВЛЕНИЯ, КРЕДИТНО-ФИНАНСОВЫЕ УЧРЕЖДЕНИЯ И ПРЕДПРИЯТИЯ СВЯЗИ:		
22.	МУП "Комфорт", Сарнинское ЖКУ	(20 Паргъезда, 16)
23.	Администрация Сарнинского городского поселения	(Советская, 39)
24.	Западно-Уральский банк Сбербанка РФ (Чернушевское отделение)	(Советская, 39)
25.	Почта	(Советская, 39)
ИНЖЕНЕРНЫЕ СООРУЖЕНИЯ:		
26.	Котельная	(Мира, 26)
27.	Очистные сооружения	(300 м южнее п. Сарс)
28.	Канализационно-насосная станция №1	(ул. Советская)
29.	Канализационно-насосная станция №2	(ул. Ульянова)
30.	2-ой подъем воды	(западнее Микрорайон)
31.	Полигон ТБО (ликвидируемый)	(700 м северозападнее п.Сарс)
31а.	Скотомогильник (ликвидируемый)	
32.	Строящийся полигон ТБО (предлагаемый к переносу)	(1 км. восточнее п.Сарс)
33.	ГТС (микротехнические сооружения)	
ОБЪЕКТЫ АВТОТРАНСПОРТНОГО УСТРОЙСТВА:		
34.	Пожарное депо, АТС (2-ой этаж)	(Советская, 31)
35.	ИП Гнедашов, "Автосервис"	(20 Паргъезда, 15)
36.	ИП Банников, "Автосервис"	(Советская, 41)
37.	АЗС ООО "ВилС-Ивест"	(100 м. восточнее п.Сарс)
38.	Гаражи	
ОБЪЕКТЫ ПРОМЫШЛЕННОГО, ПРОИЗВОДСТВЕННОГО И СЕЛЬСКОХОЗЯЙСТВЕННОГО НАЗНАЧЕНИЯ:		
39.	ОАО Сарнинский "Деревообрабатывающий завод"	(Советская, 43)
40.	Крестьянское фермерское хозяйство Житникова (к выносу)	Кирова, 31
41.	Сады "Восход"	

ЭКСПЛИКАЦИЯ ПРОЕКТИРУЕМЫХ ОБЪЕКТОВ

1.	Магазин товаров повседневного потребления
2.	Аптека
3.	Торговая база строительных материалов (за границей пгт)

ГРАНИЦЫ :

Существующие	Проектируемые	
		- границы населенного пункта
		- границы нефтяных месторождений
		- границы водоохранных зон
		- границы санитарно-защитных зон
		- границы СЗЗ автомобильной дороги IV категории
		- границы охранной зоны ЛЭП и газопровода
		- границы участков предназначенных для размещения рекреационных зон
		- границы лесного фонда
		- границы водного фонда
		- границы территорий, подверженных риску затопления паводковыми водами

19-2007					Генеральный план пос. Сарс		
Имя	Фамилия	Подпись	Дата	Страниц	Лист	Листов	
Директор	Сарин			10	10		ООО "ЭкспростройПроект"
Архитектор	Сарин						ООО "ЭкспростройПроект"