



**УРАЛГЕО** Общество с ограниченной ответственностью  
«УралГео»

**ПРОЕКТ МЕЖЕВАНИЯ ТЕРРИТОРИИ**

**по объекту**

**«Строительство газопровода попутного нефтяного газа с проектируемой  
ДНС на Дороховской группе месторождений до точки врезки в газопровод  
мини ГКС-0116 - DNS-0120»**

**Том 1**

**Основная часть**

**5522-ПМТ**



Главный инженер проекта

Ю.А. Никулина

Пермь, 2017

Взам. инв. №	
Подпись и дата	
Инв. № подл.	

## Состав проекта межевания территории

### **Том 1. Основная часть**

- Раздел 1. Пояснительная записка
- Раздел 2. Чертеж межевания территории
- Раздел 3. Приложения

### **Том 2. Материалы по обоснованию**

- Раздел 1. Пояснительная записка
- Раздел 2. Схема границ существующих земельных участков, объектов капитального строительства и зон с особыми условиями использования территории
- Раздел 3. Текстовые приложения

Соглас. ЧО							5522-ПМТ								
Инв. № подл.	Подпись и дата	Взам. инв. №							<b>СОСТАВ ПРОЕКТА МЕЖЕВАНИЯ</b>			Стадия	Лист	Листов	
			Изм.	Кол.уч	Лист	№док.	Подп.	Дата						1	
			Разработал		Валеева Я.К.			04.17							
			Проверил		Никулина Ю.А.			04.17							

ООО «УралГео»

Состав исполнителей

№	Должность	Фамилия И.О.	Подпись
1	Ведущий специалист	Валеева Я.К.	
2	Главный инженер проекта	Никулина Ю.А.	

Проект межевания территории по объекту: «Строительство газопровода попутного нефтяного газа с проектируемой ДНС на Дороховской группе месторождений до точки врезки в газопровод мини ГКС-0116 – ДНС-0120», стадия проектирования – проектная и рабочая документация, состоит из двух томов:

Том 1. Проект межевания территории  
Графические материалы

№ п/п	Наименование чертежа	Масштаб чертежа	Кол-во листов
1	Чертёж межевания территории	1:2000	6

Соглас. ч/о										
Взам. инв. №										
Подпись и дата										
Инв. № подл.										
	Изм.	Кол.уч	Лист	№док.	Подп.	Дата	5522-ПМТ			
	Разработал	Валеева Я.К.		04.17						
	Проверил	Никулина Ю.А.		04.17	Состав исполнителей			Стадия	Лист	Листов
	Состав исполнителей							ООО «УралГео»		

## Содержание

Раздел 1 ПОЯСНИТЕЛЬНАЯ ЗАПИСКА .....	2
1 Общая информация о проектируемом объекте .....	3
1.1 Цель разработки проекта межевания территории.....	3
1.2 Анализ существующей территории.....	3
2 Сведения об образуемых и изменяемых земельных участках.....	3
Раздел 2 ЧЕРТЕЖ МЕЖЕВАНИЯ ТЕРРИТОРИИ .....	5
Раздел 3 ПРИЛОЖЕНИЯ.....	12

Взам. инв. №		Подпись и дата		5522-ПМТ									
Инв. № подл.				Изм.	Кол.уч	Лист	Медок.	Подп.	Дата	Содержание текстовой части	Стадия	Лист	Листов
												1	12
											ООО «УралГео»		

**Раздел 1**  
**ПОЯСНИТЕЛЬНАЯ ЗАПИСКА**

Инв. № подл.	Взам. инв. №

Изм.	Кол.уч	Лист	№док	Подп.	Дата

5522-ПМТ

Лист
2

## 1 Общая информация о проектируемом объекте

### 1.1 Цель разработки проекта межевания территории

Целью разработки проекта межевания является определение границ, образуемых или изменяемых земельных участков, предназначенных для размещения, проектируемого объекта: «Строительство газопровода попутного нефтяного газа с проектируемой ДНС на Дороховской группе месторождений до точки врезки в газопровод мини ГКС-0116 – ДНС-0120».

Проект межевания территории выполнен на основании Постановления № 186-266-01-05 от 13.04.2017 г. «О подготовке проекта межевания территории по объекту: «Строительство газопровода попутного нефтяного газа с проектируемой ДНС на Дороховской группе месторождений до точки врезки в газопровод мини ГКС-0116 – ДНС-0120», расположенного на территории Октябрьского муниципального района Пермского края, в границах Енапаевского и Богородского сельских поселений и в соответствии с Проектом планировки территории, утвержденным Постановлением №321 от 02.06.2015г. Администрации Октябрьского муниципального района Пермского края.

### 1.2 Анализ существующей территории

Территория, на которую разрабатывается проект межевания, расположена в границах Енапаевского и Богородского сельских поселений Октябрьского муниципального района Пермского края в кадастровых кварталах 59:27:1361001, 59:27:1401001, 59:27:0991001 на:

- земельных участках сельскохозяйственного назначения в границах Енапаевского сельского поселения – 4,6671 га;
- земельных участках сельскохозяйственного назначения в границах Богородского сельского поселения – 0,0341 га;
- земельных участках сельскохозяйственного назначения ООО «Урал» - 1,3290 га;
- земельных участках сельскохозяйственного назначения Зарубиной Е.М. – 1,8714 га;
- земельном участке сельскохозяйственного назначения Рахимовой А.Г. – 0,0886 га;
- землях лесного фонда ГКУ «Октябрьского лесничества» в эксплуатационных лесах Ишимовского участкового лесничества (Ишимовское) и в эксплуатационных лесах Щучье-Озерского участкового лесничества (Колхоз «Урал») – 12,8668 га.

### 2 Сведения об образуемых и изменяемых земельных участках

Проект межевания территории выполняется с учётом границ земельных участков, сведения о которых содержатся в государственном кадастре недвижимости (ГКН), а также ранее утвержденных Актов выбора земельных, земельных (лесных) участков:

Инв. № подл.	Подпись и дата	Взам. инв. №							Лист
			5522-ПМТ						3
Изм.	Кол.уч	Лист	№док	Подп.	Дата				

- Акт выбора земельных участков №76 от 20.10.2014г., испрашиваемых ООО «ЛУКОЙЛ-ПЕРМЬ» под объект: «Строительство газопровода попутного нефтяного газа с проектируемой ДНС на Дороховской группе месторождений до точки врезки в газопровод мини ГКС-0116 – ДНС-0120»;

- Акт выбора земельных (лесных) участков № 28 от 20.10.2014 г., испрашиваемых ООО «ЛУКОЙЛ-ПЕРМЬ» под объект: «Строительство газопровода попутного нефтяного газа с проектируемой ДНС на Дороховской группе месторождений до точки врезки в газопровод мини ГКС-0116 – ДНС-0120»;

- Акт выбора земельных участков №77 от 20.10.2014г., испрашиваемых ООО «ЛУКОЙЛ-ПЕРМЬ» под объект: «Строительство ДНС системы сбора и транспорта продукции с Казаковского, Моховского, Дозорцевского, Викторинского, Горбатовского поднятия Солдатовского месторождения»;

- Акт выбора земельных (лесных) участков №29 от 20.10.2014г., испрашиваемых ООО «ЛУКОЙЛ-ПЕРМЬ» под объект: «Строительство ДНС системы сбора и транспорта продукции с Казаковского, Моховского, Дозорцевского, Викторинского, Горбатовского поднятия Солдатовского месторождения»;

Проектом межевания не предусматривается образование новых и изменение существующих земельных участков.

В границах проектирования располагаются существующие земельные участки, прошедшие процедуру государственного кадастрового учета (ГКУ), которые охватывают всю территорию проектирования.

В отношении данных земельных участков заключены договоры аренды с ООО «ЛУКОЙЛ-ПЕРМЬ» для строительства и обустройства объектов нефтедобычи.

Общая площадь земельных участков (частей земельных участков), используемых для строительства объекта: «Строительство газопровода попутного нефтяного газа с проектируемой ДНС на Дороховской группе месторождений до точки врезки в газопровод мини ГКС-0116 – ДНС-0120» составляет 20,8570 га.

Границы существующих земельных участков указаны на чертеже межевания территории.

Сведения о существующих земельных участках (частях земельных участков) указаны в приложениях к чертежу проекта межевания территории «Экспликация существующих земельных участков, частей земельных участков».

Инв. № подл.	Подпись и дата	Взам. инв. №							Лист
			5522-ПМТ						4
Изм.	Кол.уч	Лист	№док	Подп.	Дата				

**Раздел 2**

**ЧЕРТЕЖ МЕЖЕВАНИЯ ТЕРРИТОРИИ**

Инв. № подл.	Взам. инв. №
Полиось и дата	

Изм.	Кол.уч	Лист	№док	Подп.	Дата
------	--------	------	------	-------	------

5522-ПМТ



Лист
5



# ЧЕРТЕЖ МЕЖЕВАНИЯ ТЕРРИТОРИИ



Схема расположения листов

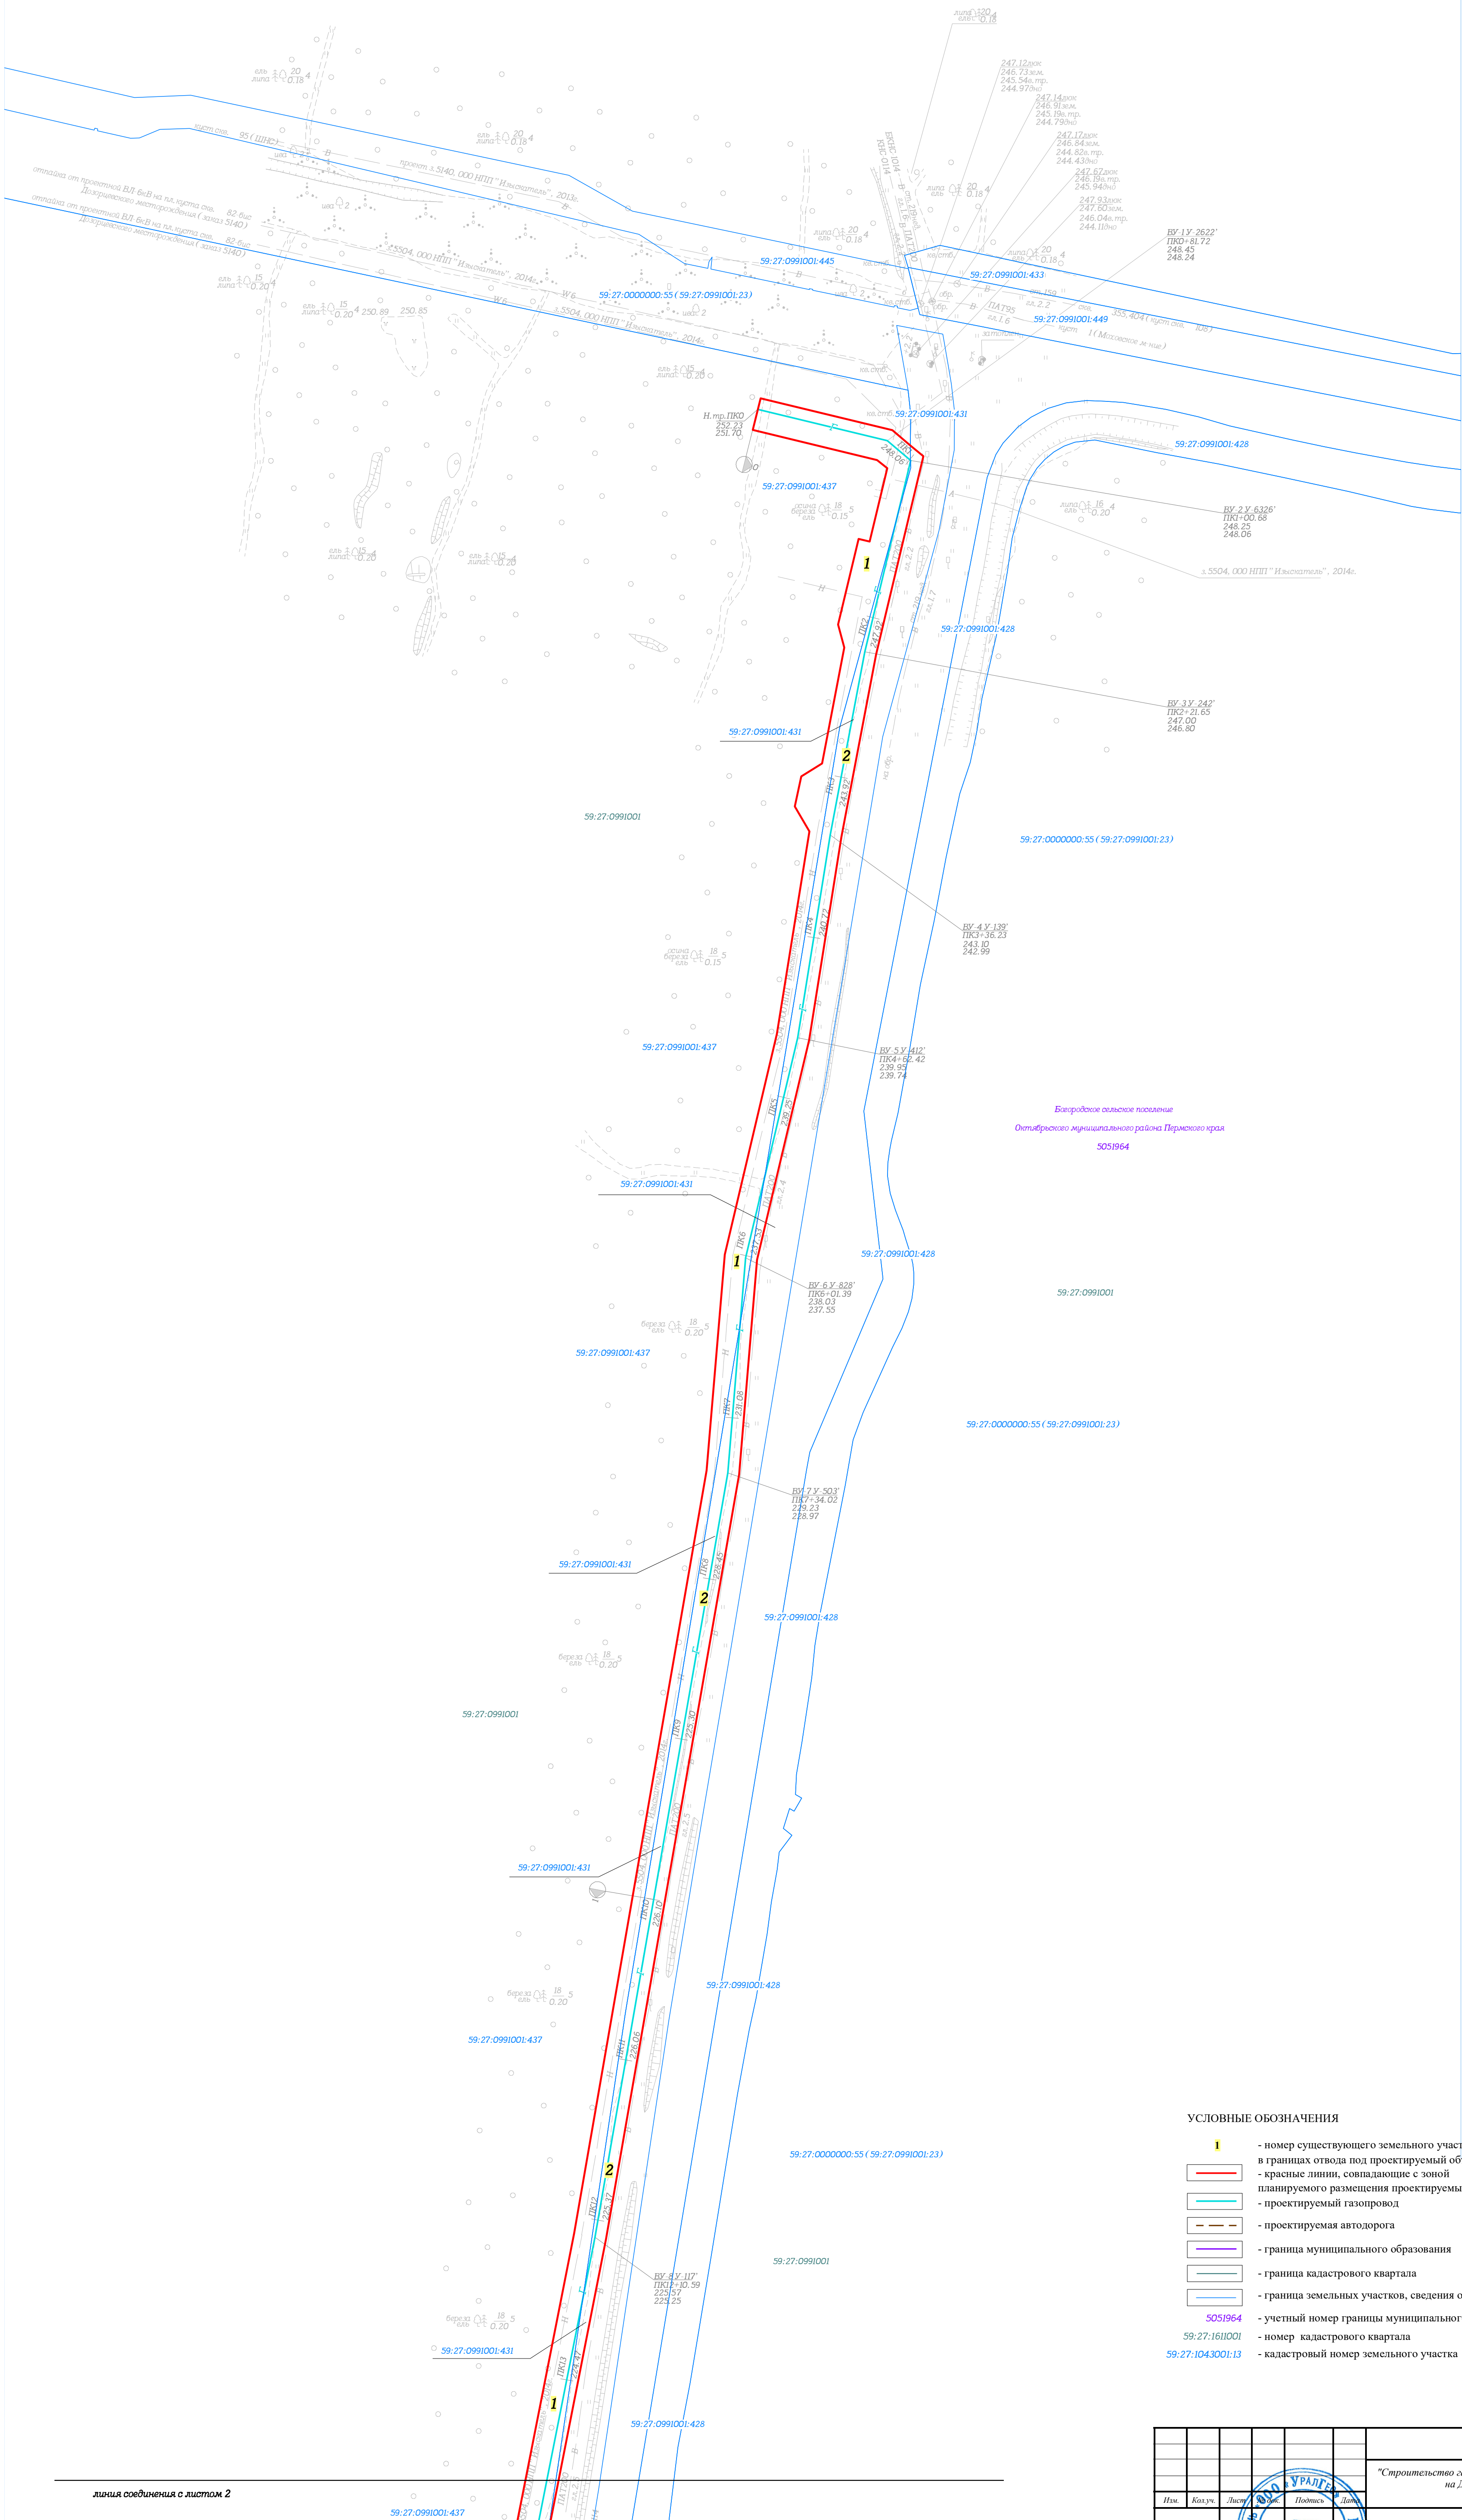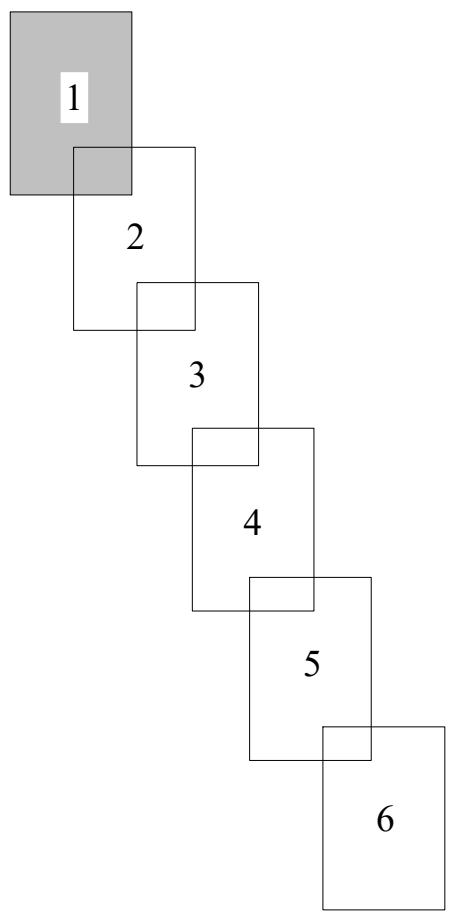

**УСЛОВНЫЕ ОБОЗНАЧЕНИЯ**

- I** - номер существующего земельного участка (части земельного участка), в границах отвода под проектируемый объект
- - красные линии, совпадающие с зоной планируемого размещения проектируемых объектов
- - проектируемый газопровод
- - проектируемая автодорога
- - граница муниципального образования
- - граница кадастрового квартала
- - граница земельных участков, сведения о которых имеются в ГКН
- 5051964 - учетный номер границы муниципального образования
- 59:27:1611001 - номер кадастрового квартала
- 59:27:1043001:13 - кадастровый номер земельного участка

линия сообщения с листом 2



		5522 - ПМТ		
		"Строительство газопровода попутного нефтяного газа с проектируемой ДНС на Дороговской группе месторождений до точки врезки в газопровод мини ГКС-0116 - ДНС-0120"		
		ОСНОВНАЯ ЧАСТЬ		
		Страна	Лист	Листов
		RU	II	I 6
		Чертеж межевания территории Масштаб 1:2000		
		ООО "УралГео"		

# ЧЕРТЕЖ МЕЖЕВАНИЯ ТЕРРИТОРИИ



линия соединения с листом 1

Схема расположения листов

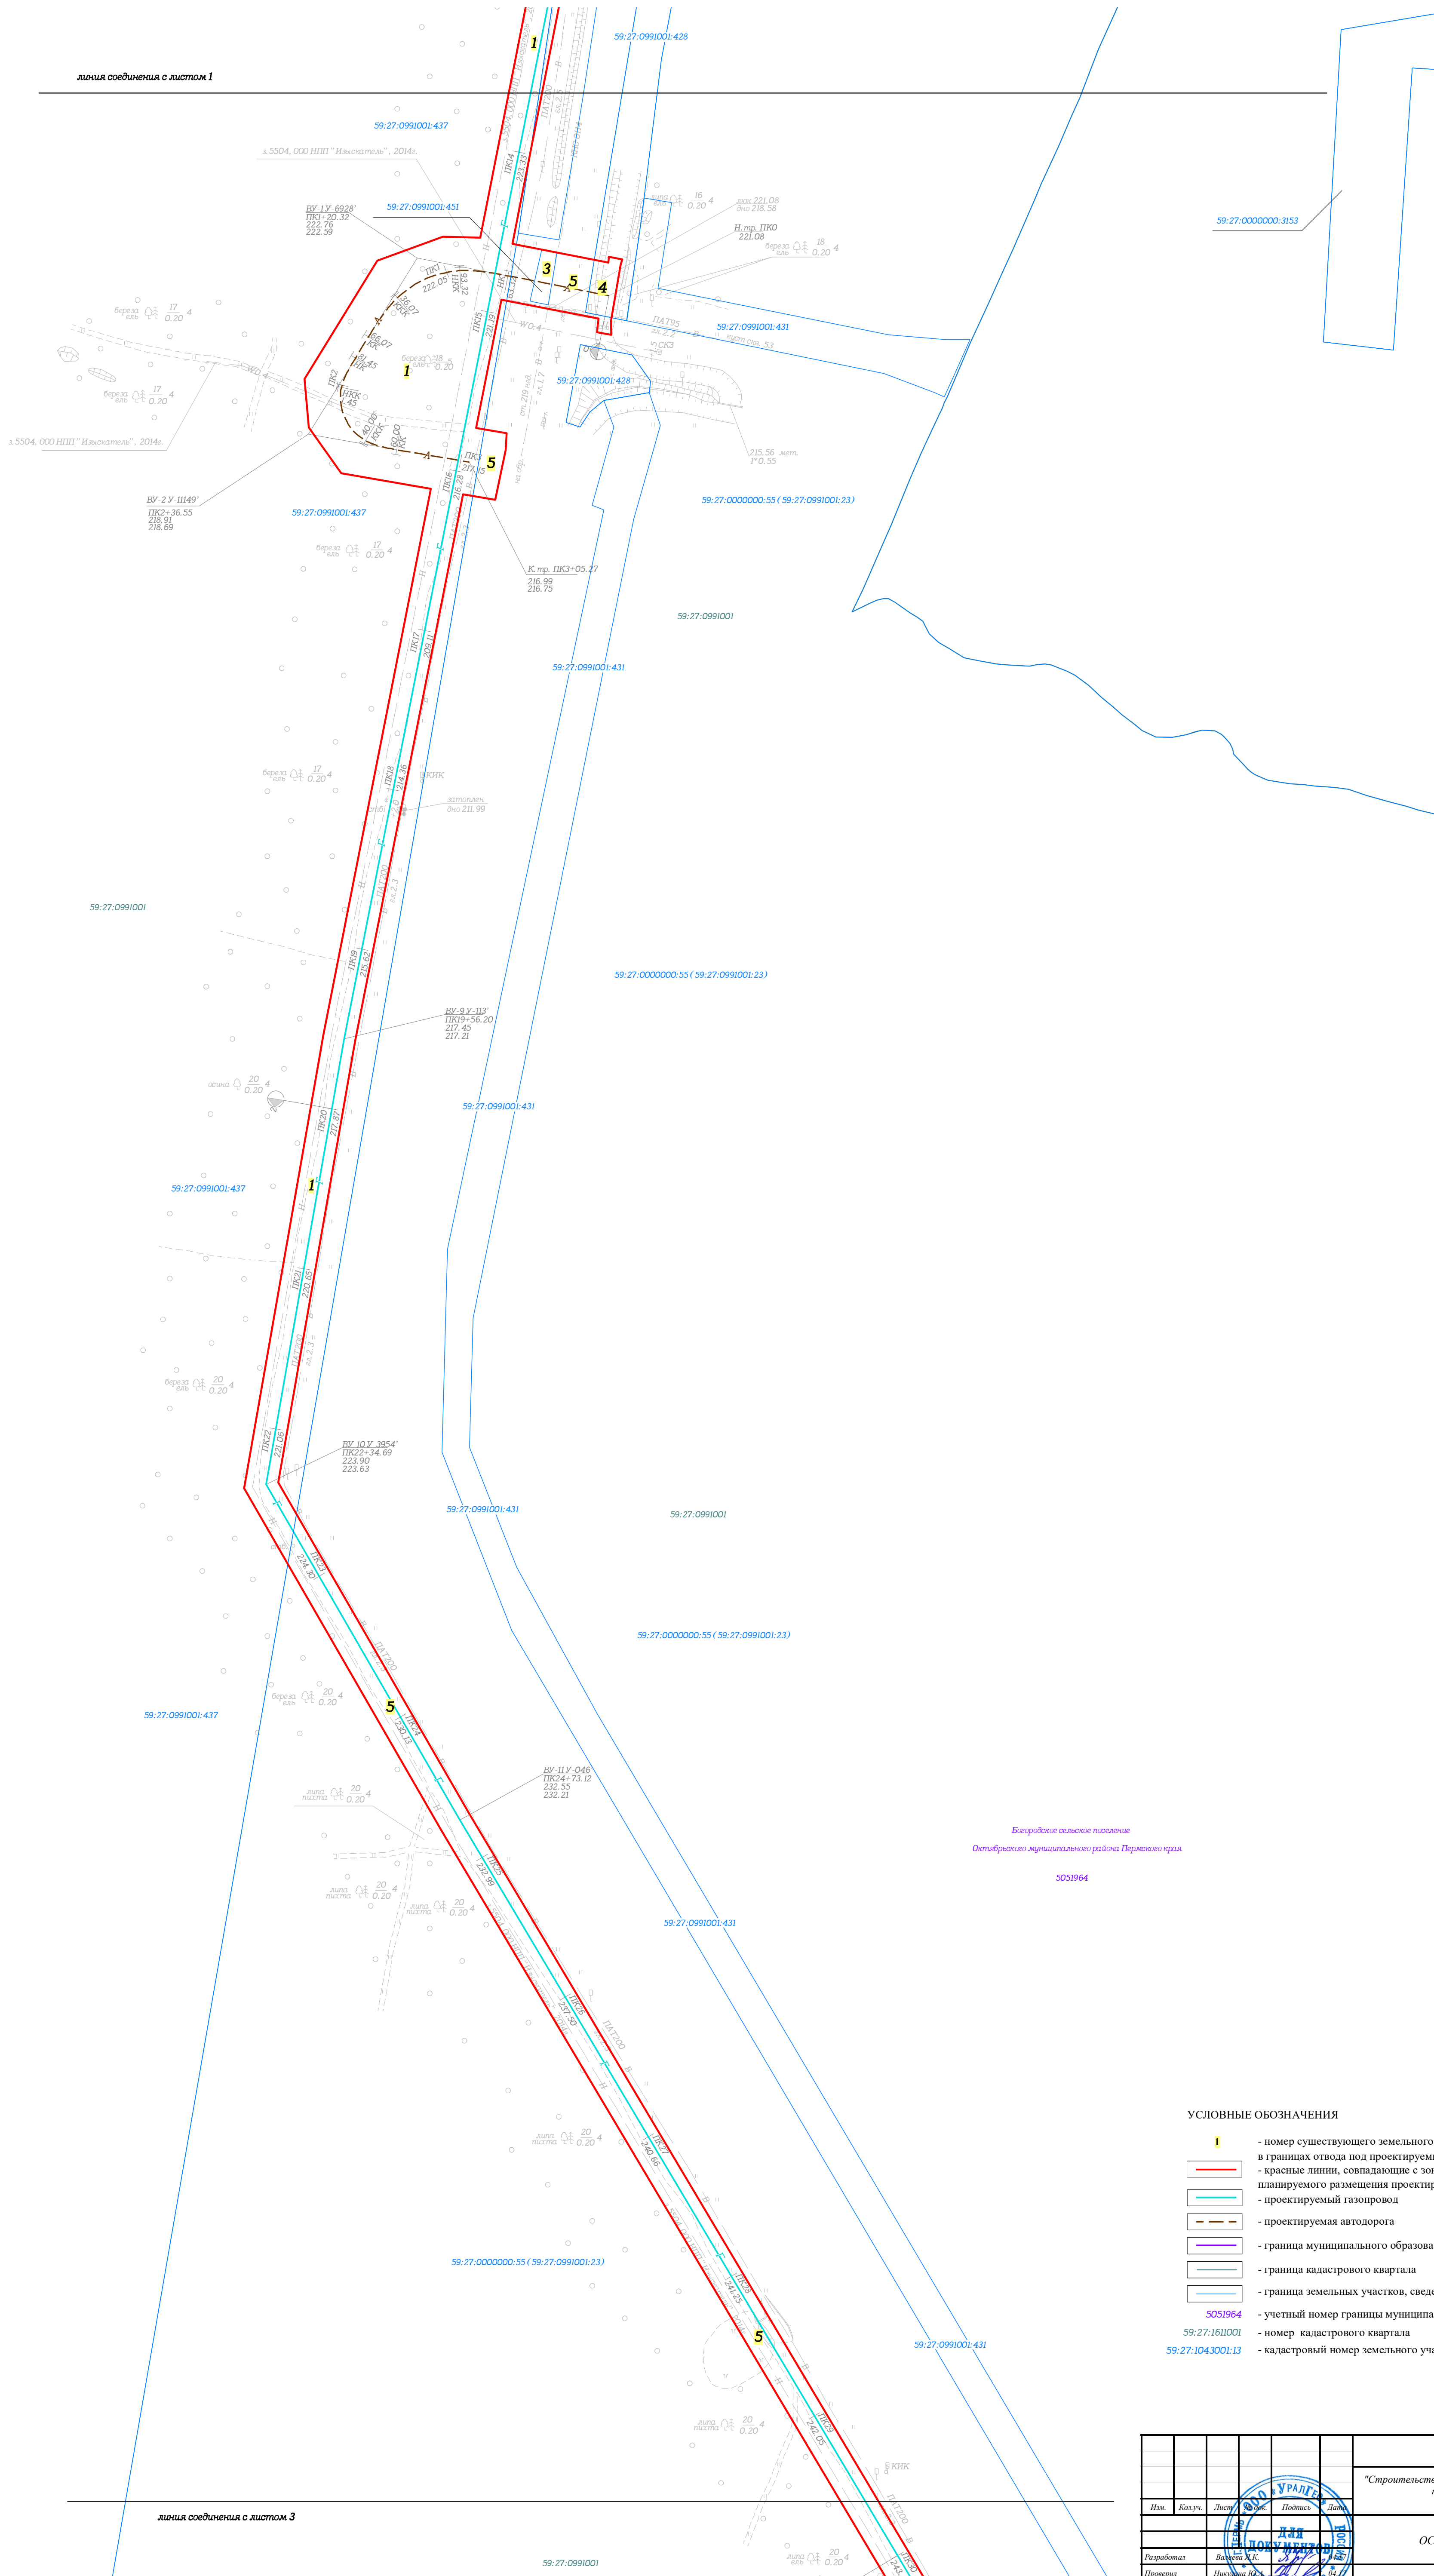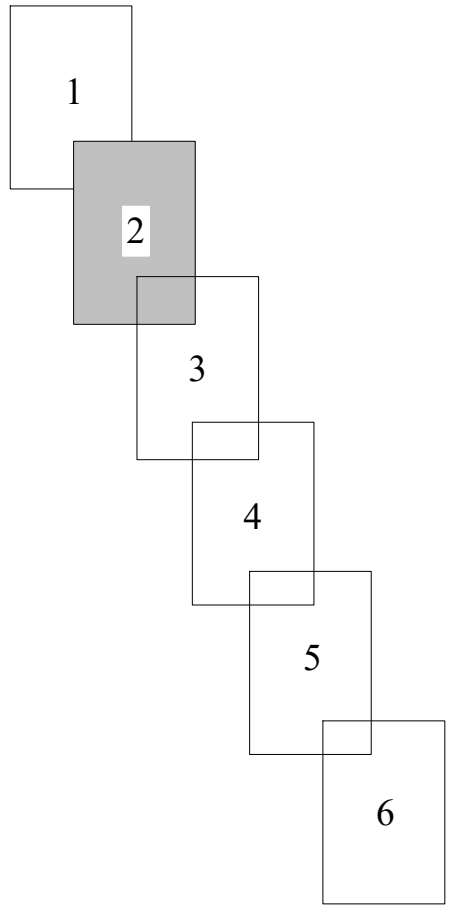

Владимирское сельское поселение  
Октябрьского муниципального района Пермского края  
5051964

## УСЛОВНЫЕ ОБОЗНАЧЕНИЯ

- I** - номер существующего земельного участка (части земельного участка), в границах отвода под проектируемый объект
- красные линии, совпадающие с зоной планируемого размещения проектируемых объектов
- проектируемый газопровод
- проектируемая автодорога
- граница муниципального образования
- граница кадастрового квартала
- граница земельных участков, сведения о которых имеются в ГКН
- 5051964** - учетный номер границы муниципального образования
- 59:27:1611001** - номер кадастрового квартала
- 59:27:1043001:13** - кадастровый номер земельного участка

линия соединения с листом 3



		5522 - ПМТ		
		"Строительство газопровода попутного нефтяного газа с проектируемой ДНС на Дороховской группе месторождений до точки врезки в газопровод линии ГКС-0116 - ДНС-0120"		
		ОСНОВНАЯ ЧАСТЬ		
		Страна	Лист	Листов
		RU	2	6
		Чертеж межевания территории Масштаб 1:2000		
		ООО "УралГео"		



# ЧЕРТЕЖ МЕЖЕВАНИЯ ТЕРРИТОРИИ

линия соединения с листом 2

Схема расположения листов

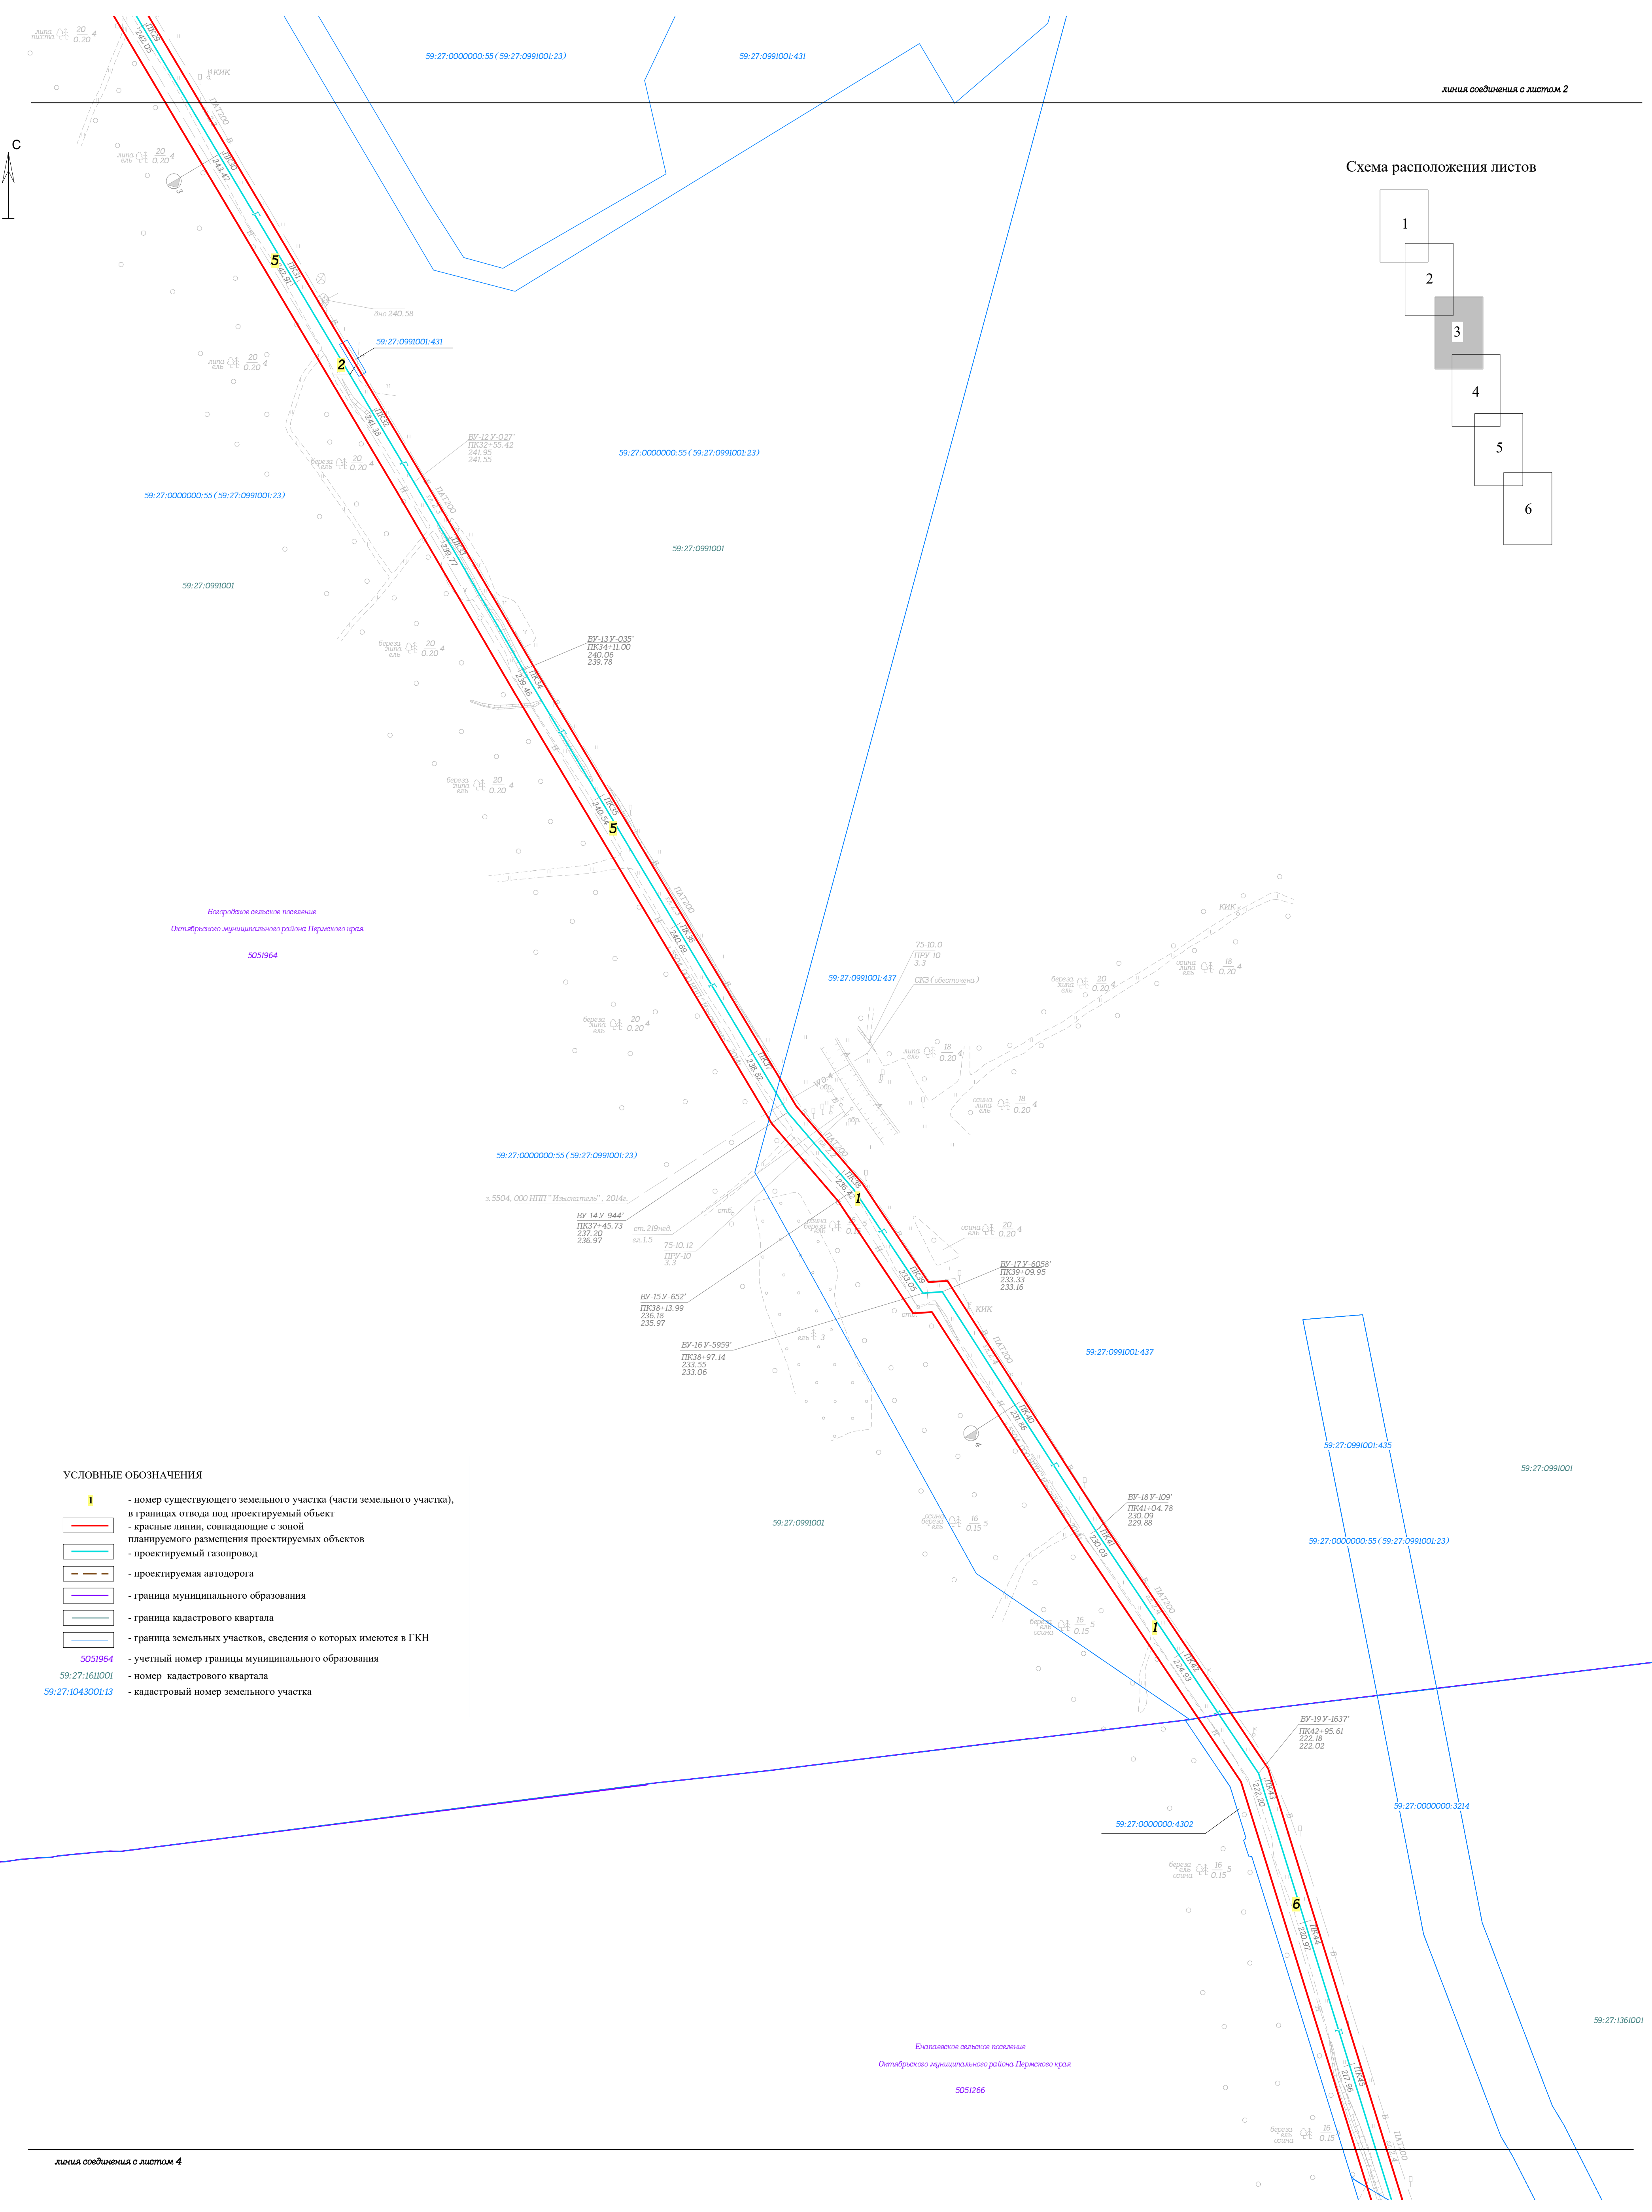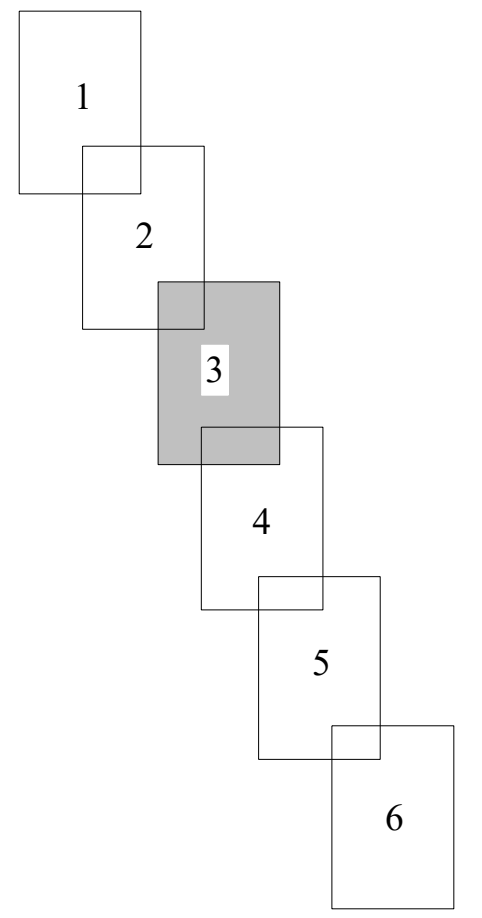

## УСЛОВНЫЕ ОБОЗНАЧЕНИЯ

- I** - номер существующего земельного участка (части земельного участка), в границах отвода под проектируемый объект
- красные линии, совпадающие с зоной планируемого размещения проектируемых объектов
- проектируемый газопровод
- проектируемая автодорога
- граница муниципального образования
- граница кадастрового квартала
- граница земельных участков, сведения о которых имеются в ГКН
- 5051964** - учетный номер границы муниципального образования
- 59:27:161001** - номер кадастрового квартала
- 59:27:1043001:13** - кадастровый номер земельного участка

линия соединения с листом 4

		5522 - ПМТ		
		"Строительство газопровода попутного нефтяного газа с проектируемой ДНС на Дороговской группе месторождений до точки врезки в газопровод мини ГКС-0116 - ДНС-0120"		
Имя	Возраст	Лист	Лист	Лист
Ларионов	Васильев	II	3	6
Проект	Исполнение	ОСНОВНАЯ ЧАСТЬ		
		Чертеж межевания территории Масштаб 1:2000		
		ООО "УралГео"		





# ЧЕРТЕЖ МЕЖЕВАНИЯ ТЕРРИТОРИИ

линия соединения с листом 3



Схема расположения листов

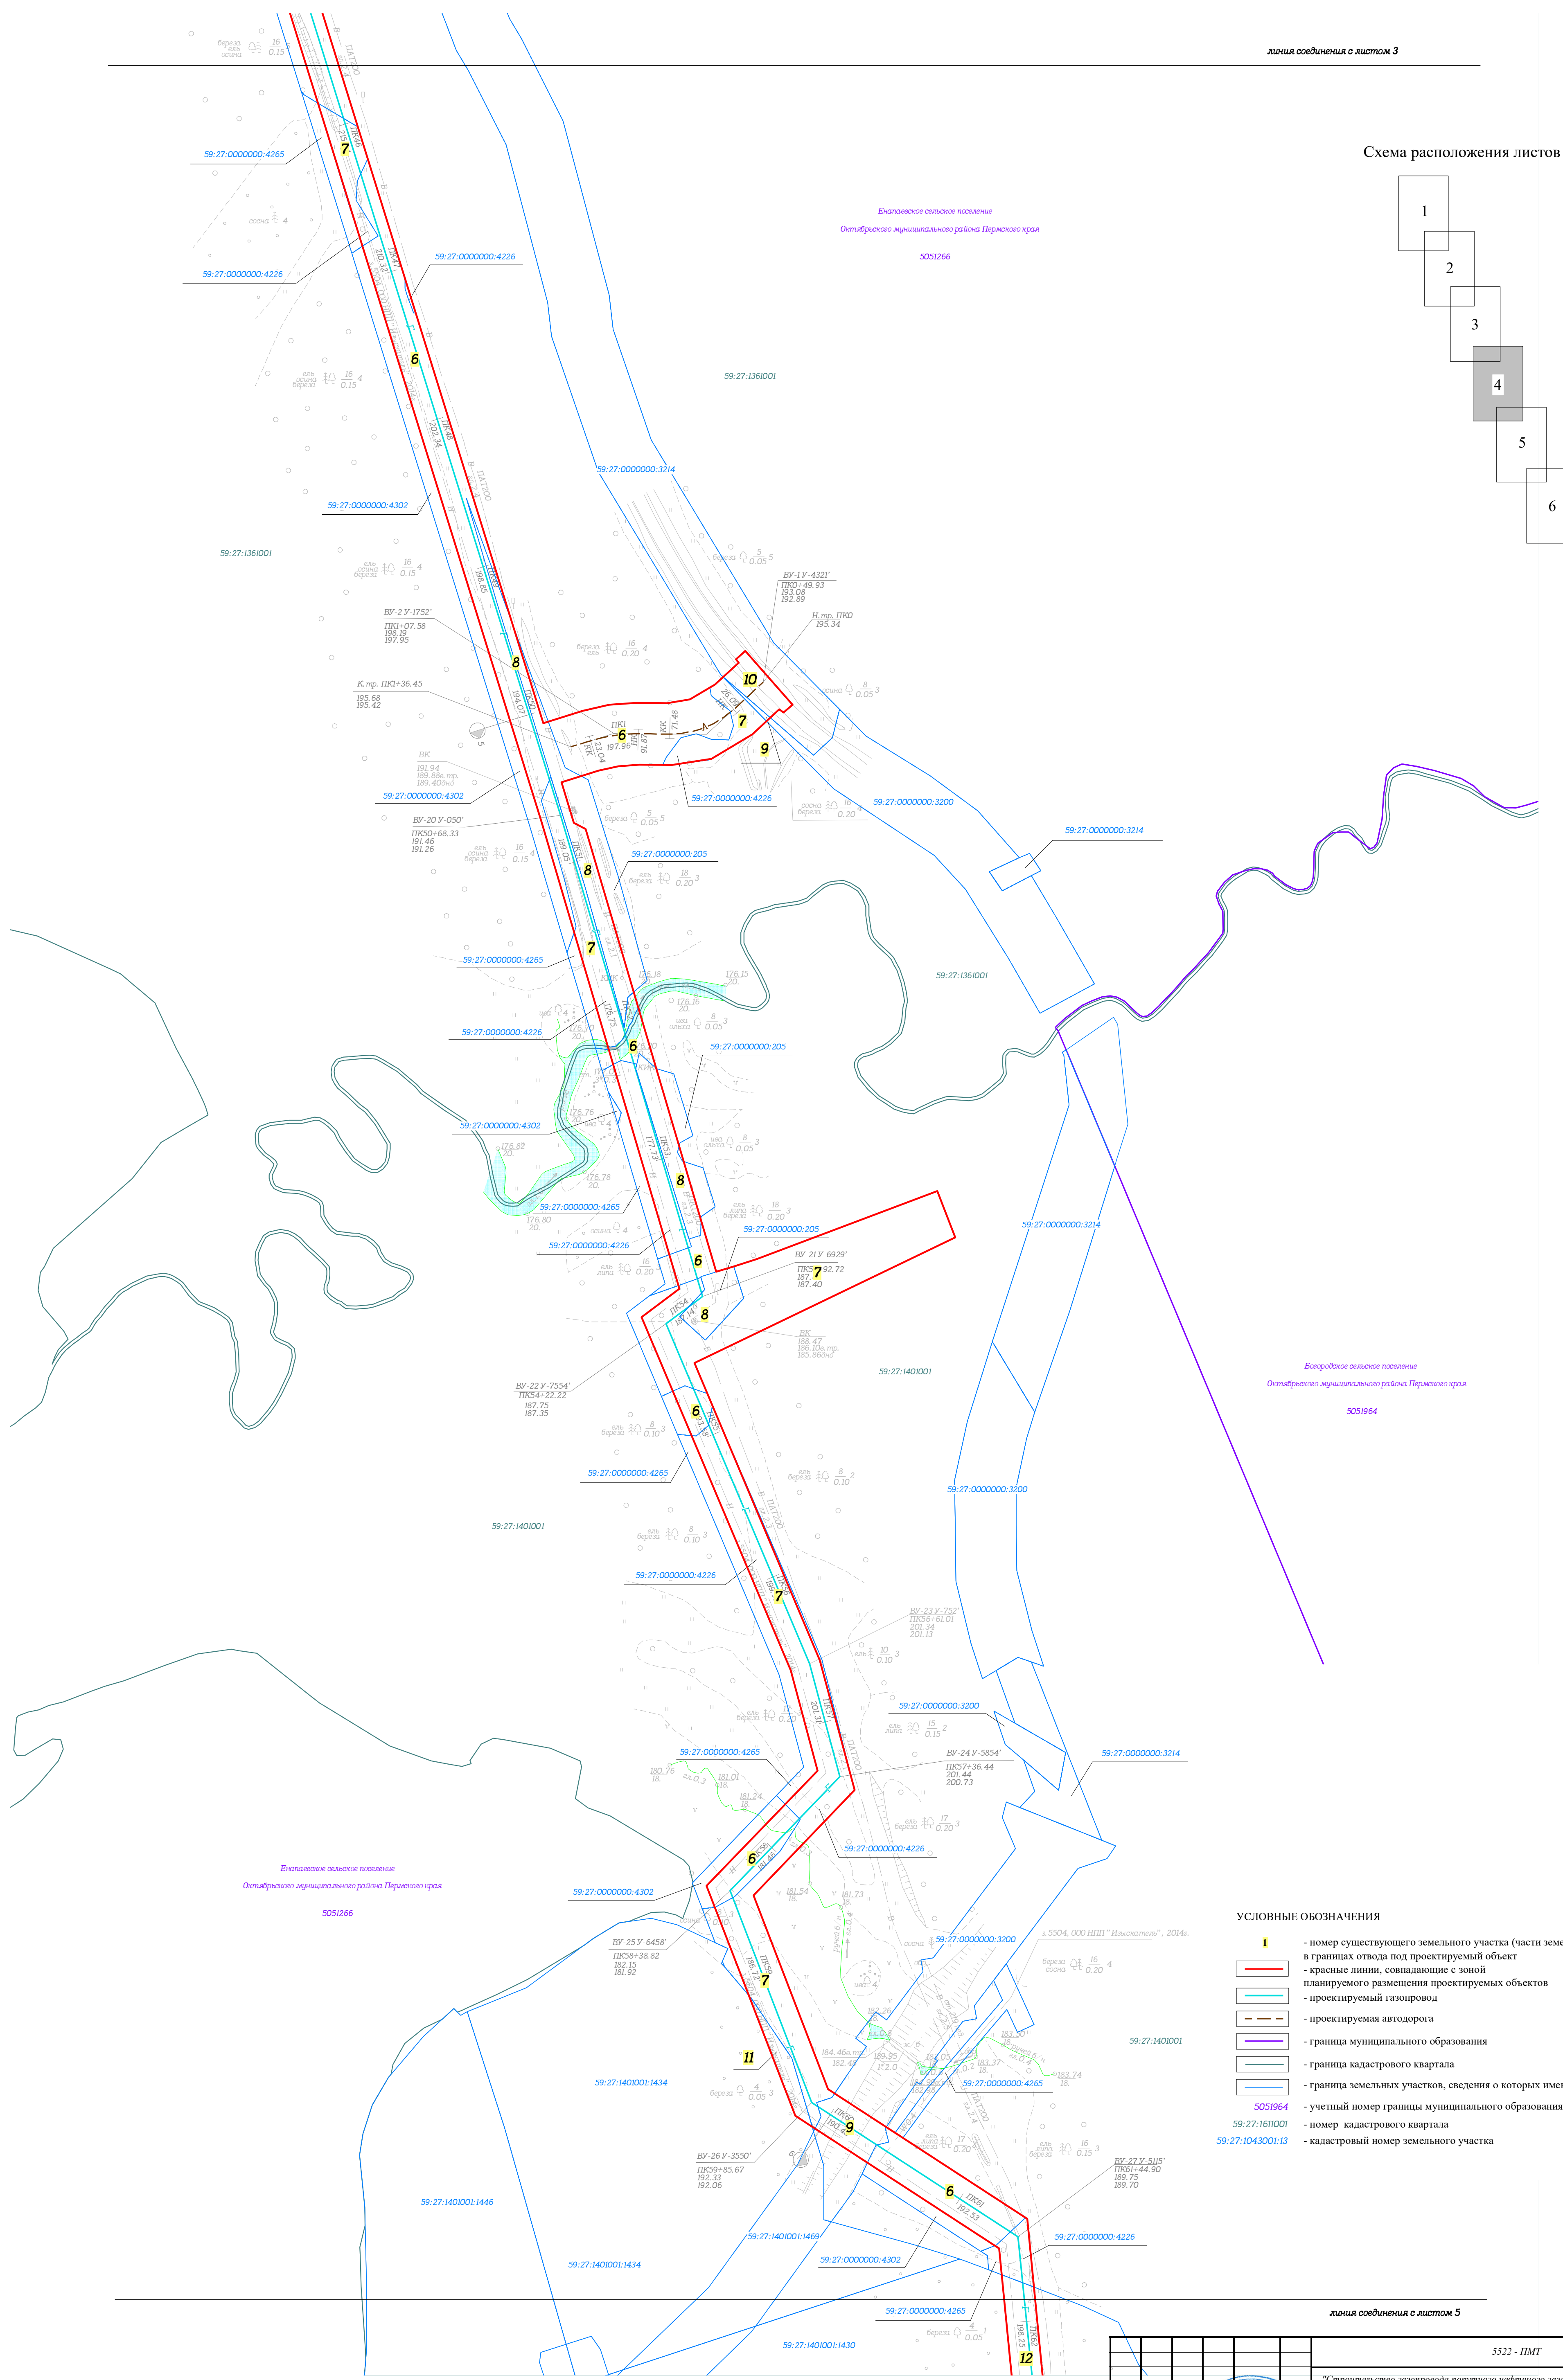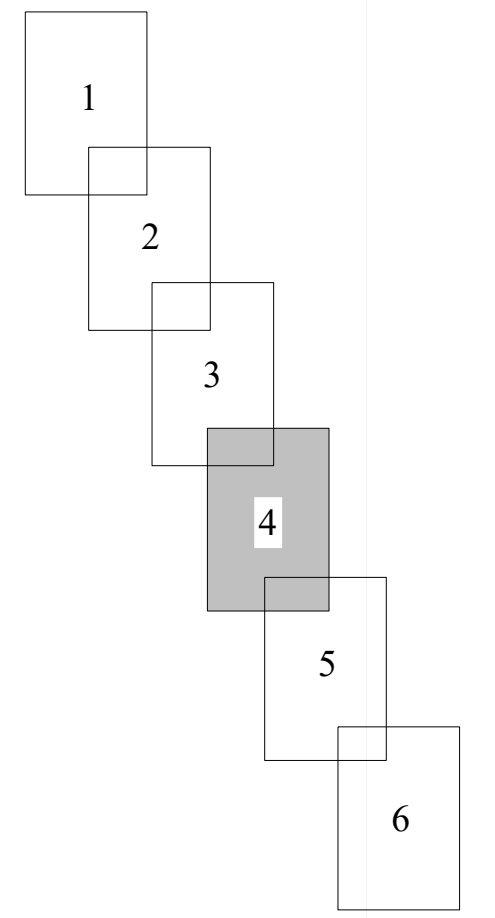

- УСЛОВНЫЕ ОБОЗНАЧЕНИЯ**
- I** - номер существующего земельного участка (части земельного участка), в границах отвода под проектируемый объект
  - - красные линии, совпадающие с зоной планируемого размещения проектируемых объектов
  - - проектируемый газопровод
  - - проектируемая автодорога
  - - граница муниципального образования
  - - граница кадастрового квартала
  - - граница земельных участков, сведения о которых имеются в ГКН
  - - учетный номер границы муниципального образования
  - - номер кадастрового квартала
  - - кадастровый номер земельного участка



линия соединения с листом 5

Имя и Ф.И.О. автора	В.А.И.И.
Подпись архитектора	
Имя и Ф.И.О. исполнителя	

5522 - ПМТ				
"Строительство газопровода попутного нефтяного газа с проектируемой ДНС на Дороховской группе месторождений до точки врезки в газопровод мини ГКС-0116 - ДНС-0120"				
ОСНОВНАЯ ЧАСТЬ		Страна	Лист	Листов
		RU	4	6
Чертеж межевания территории Масштаб 1:2000		ООО "УралГео"		
Формат А				



# ЧЕРТЕЖ МЕЖЕВАНИЯ ТЕРРИТОРИИ

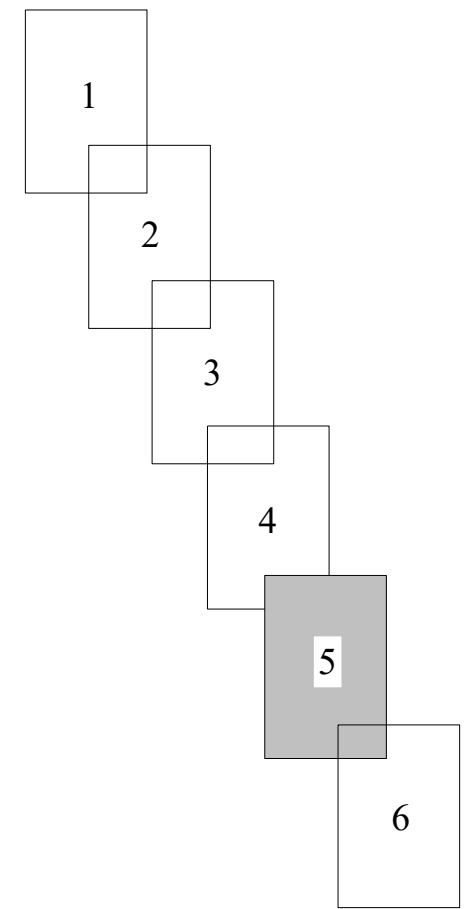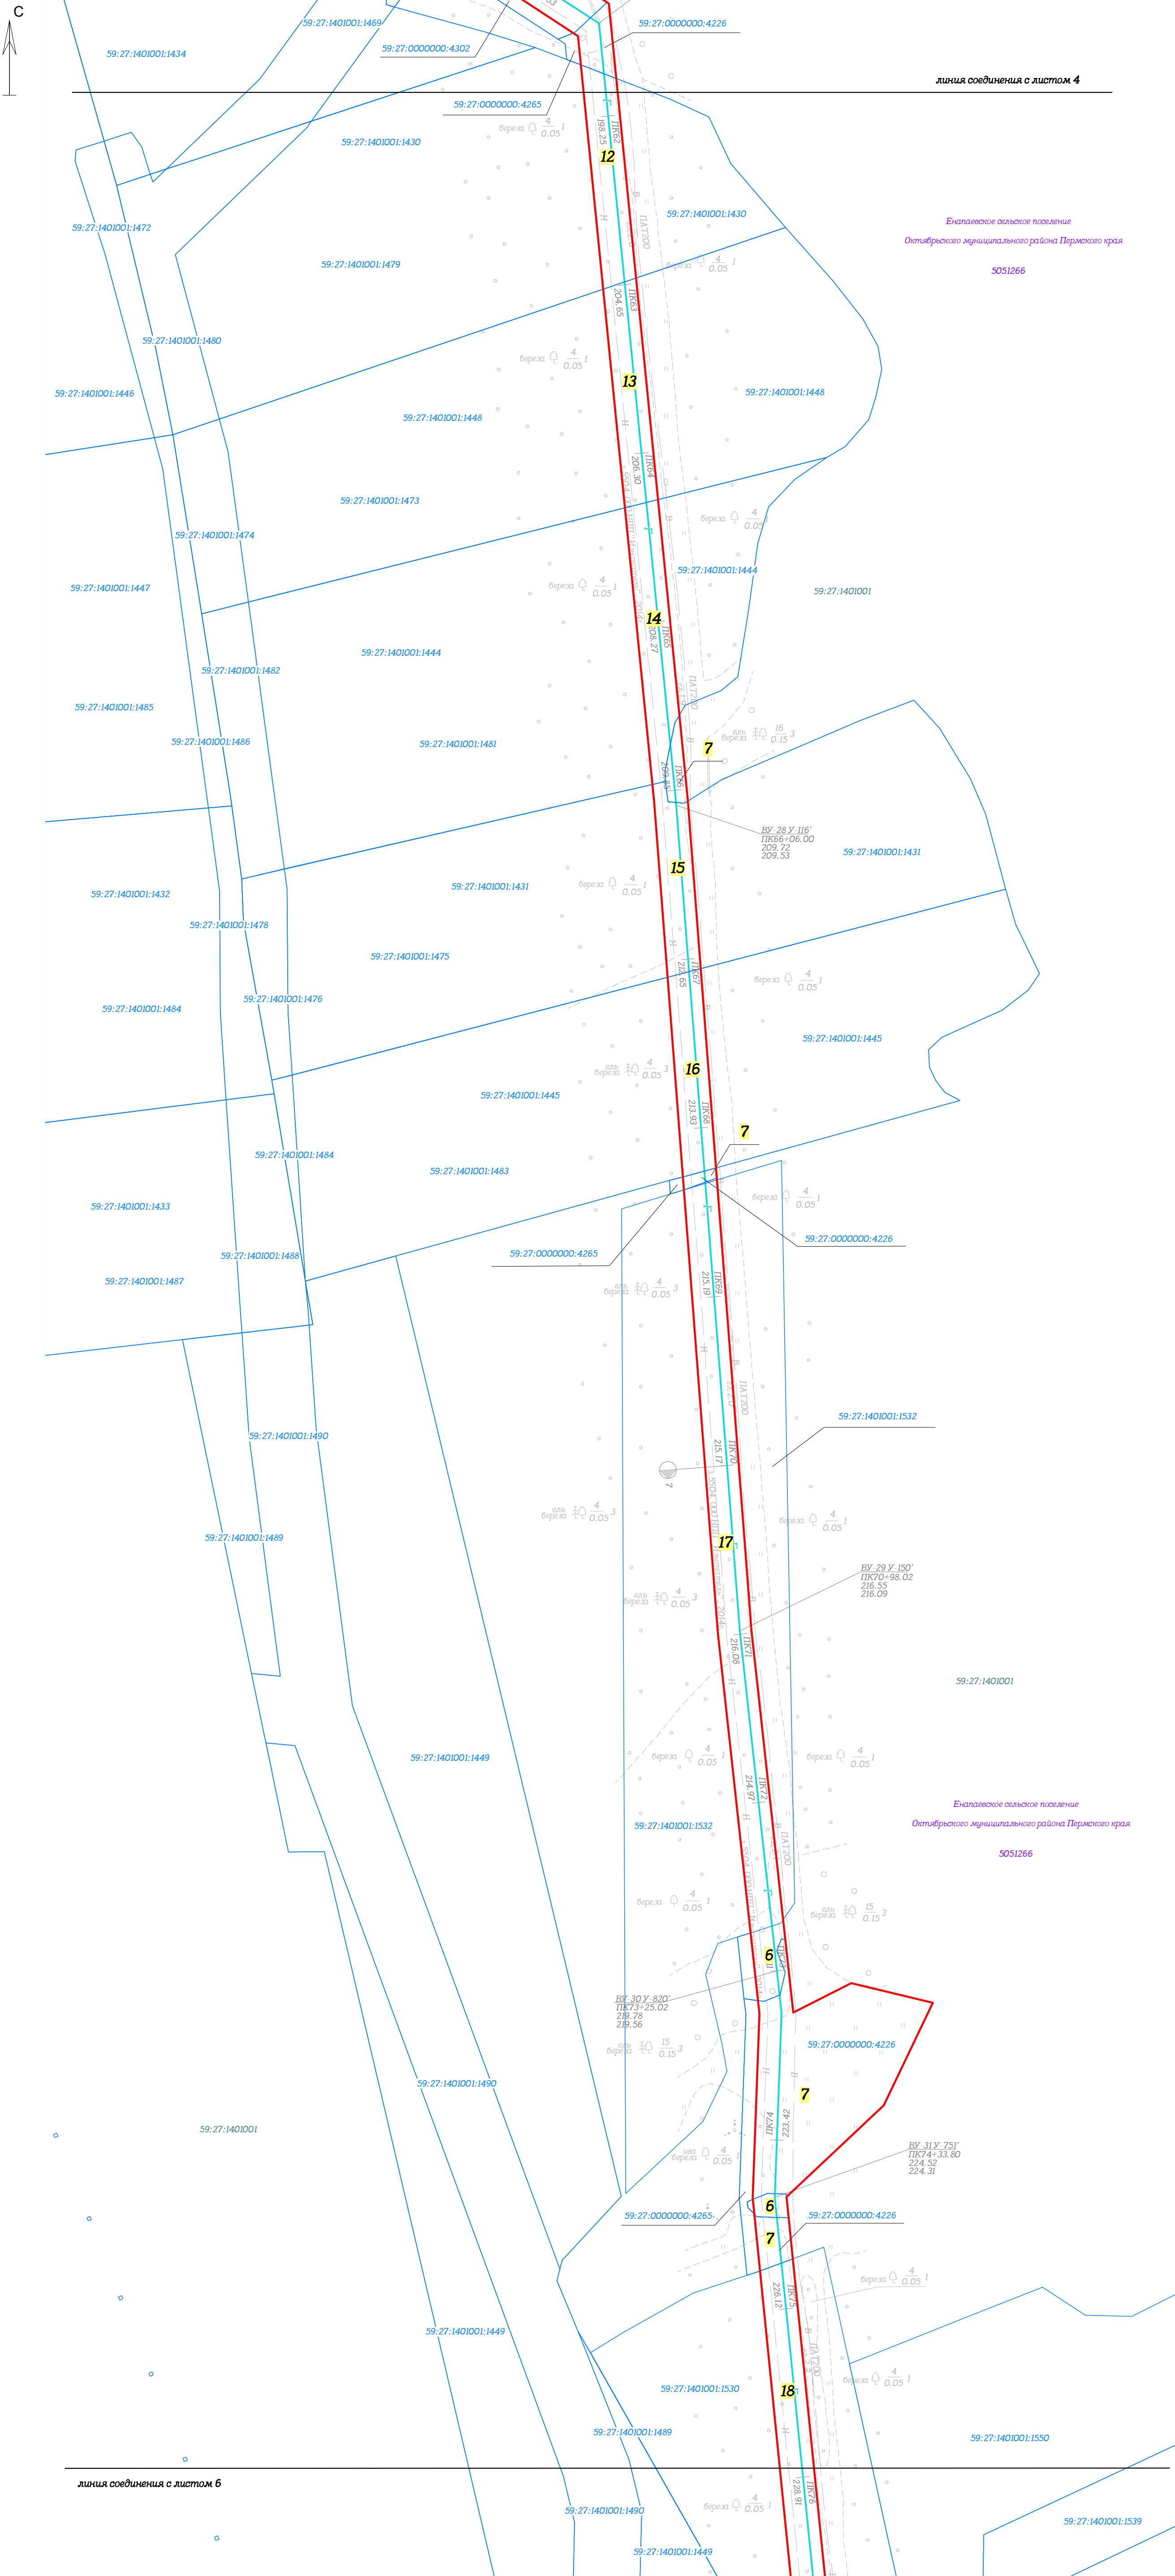

## УСЛОВНЫЕ ОБОЗНАЧЕНИЯ

- 1** - номер существующего земельного участка (части земельного участка), в границах отвода под проектируемый объект
- 2** - красные линии, совпадающие с зоной планируемого размещения проектируемых объектов
- 3** - проектируемый газопровод
- 4** - проектируемая автодорога
- 5** - граница муниципального образования
- 6** - граница кадастрового квартала
- 7** - граница земельных участков, сведения о которых имеются в ГКН
- 8** - учетный номер границы муниципального образования
- 9** - номер кадастрового квартала
- 10** - кадастровый номер земельного участка

		5522 - ПМТ		
		"Строительство газопровода попутного нефтяного газа с проектируемой ДНС на Дороговской группе месторождений до точки врезки в газопровод мини ГКС-0116 - ДНС-0120"		
		ОСНОВНАЯ ЧАСТЬ		
		Страна	Лист	Листов
		RU	II	5 6
		Чертеж межевания территории Масштаб 1:2000		
		ООО "УралГео"		

# ЧЕРТЕЖ МЕЖЕВАНИЯ ТЕРРИТОРИИ


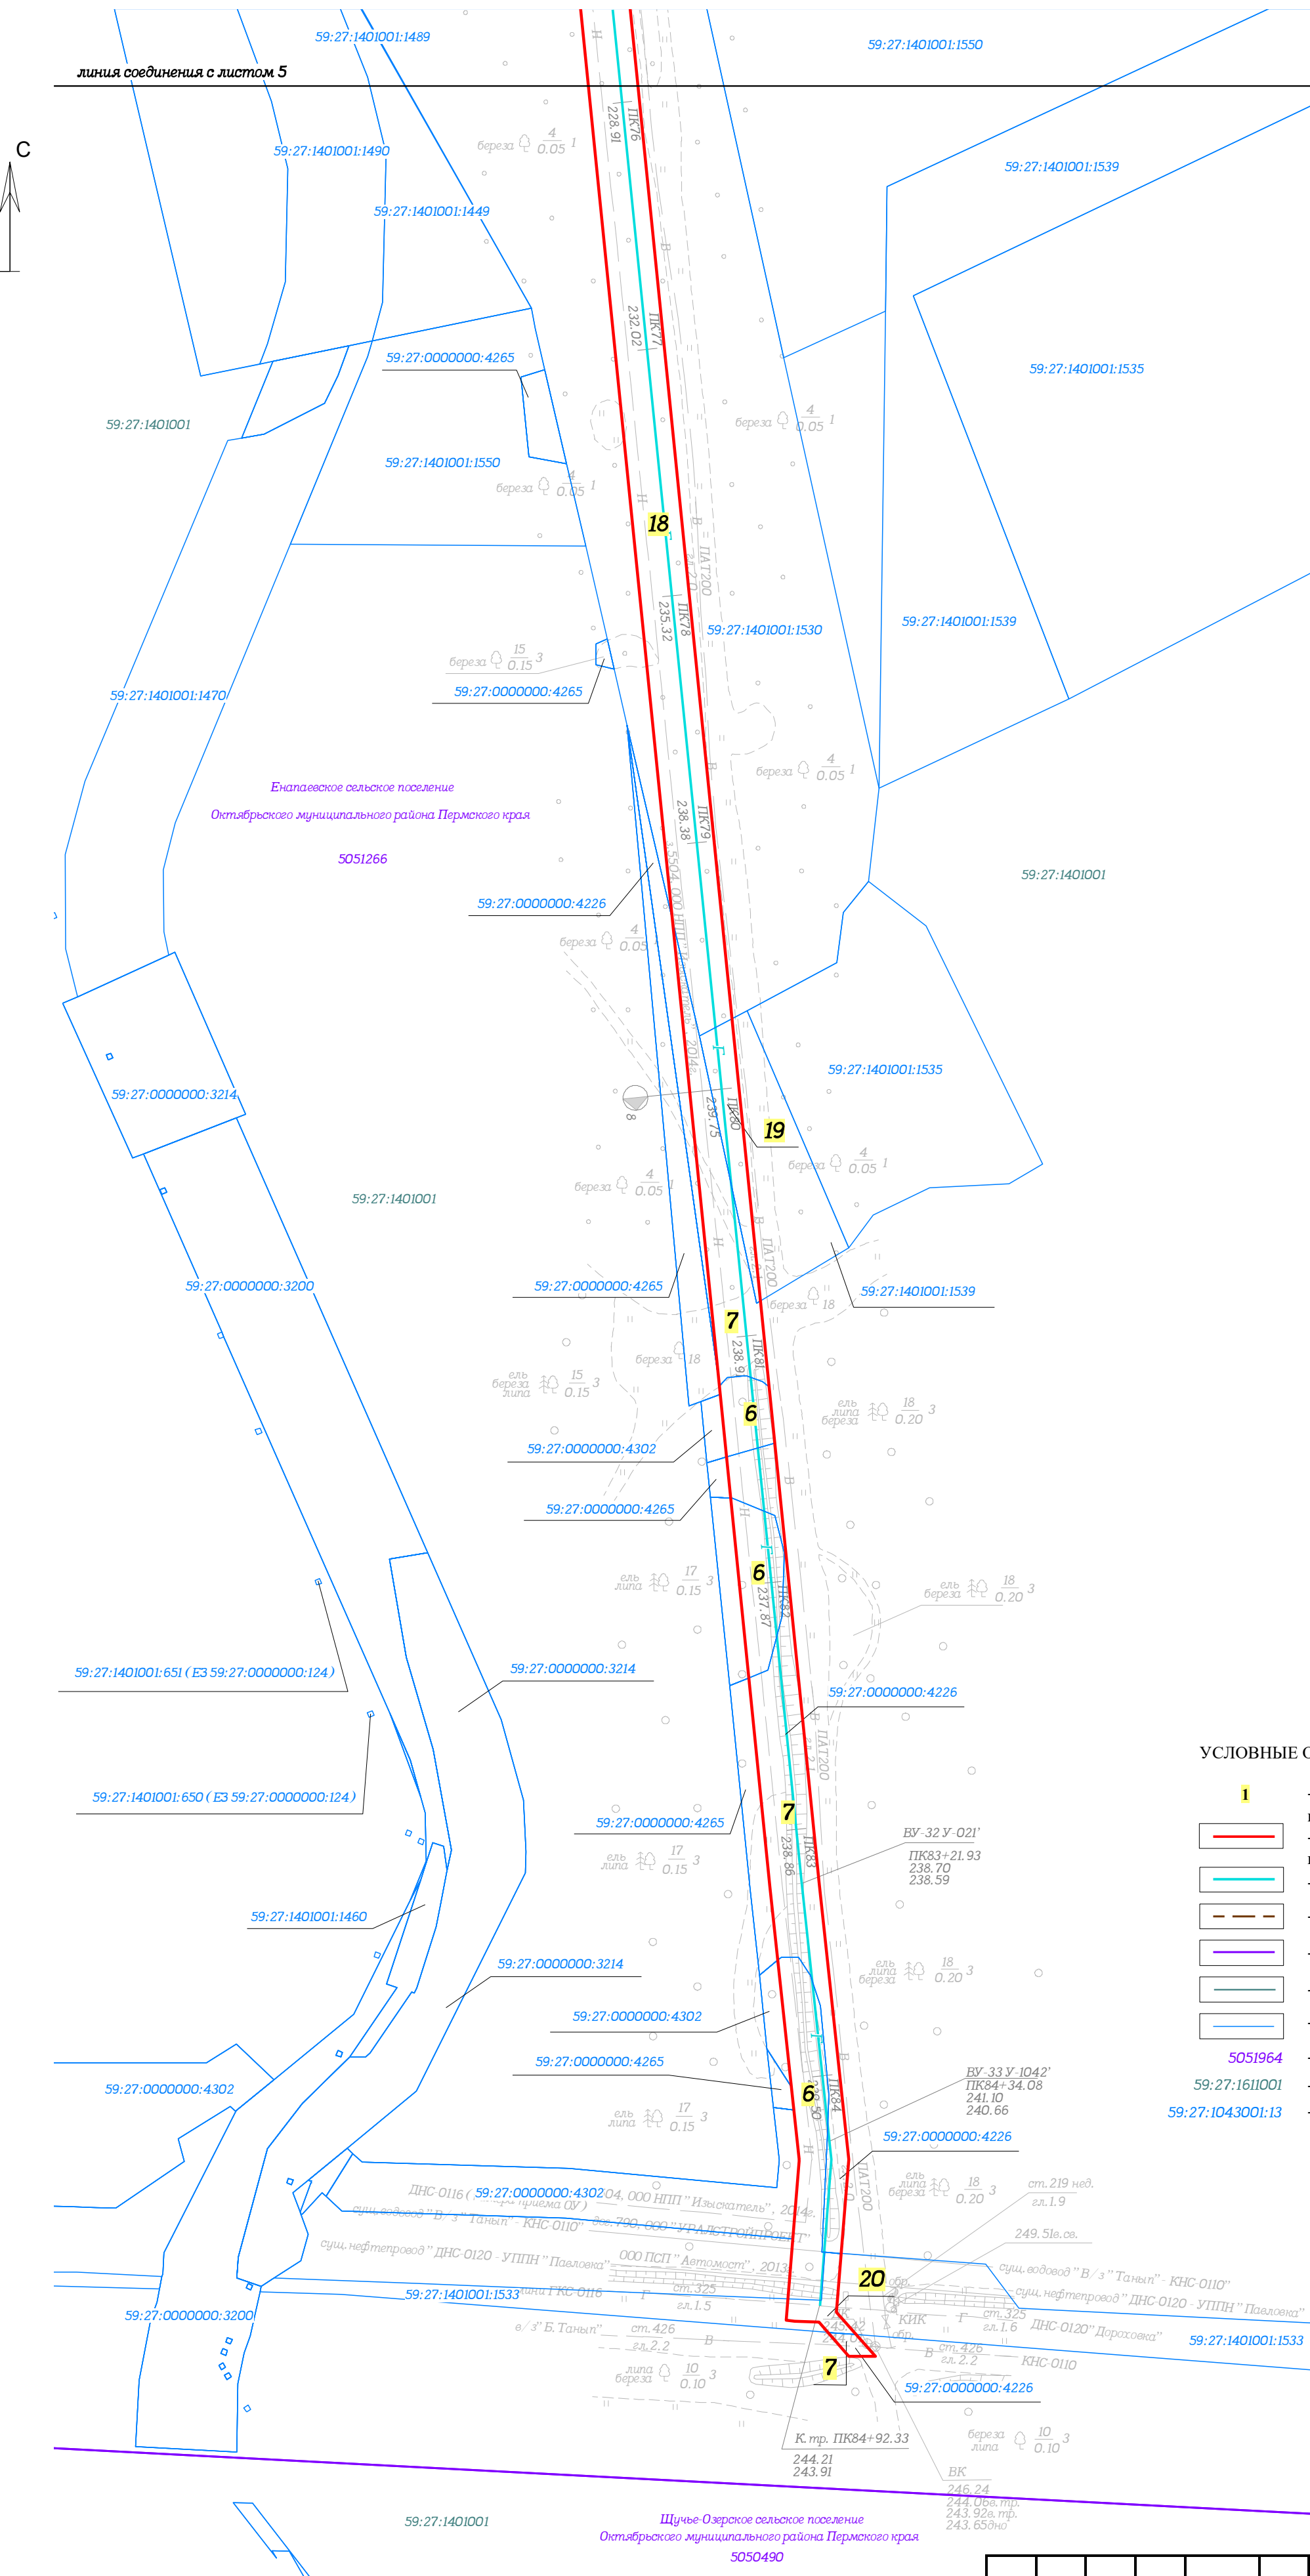


Схема расположения листов

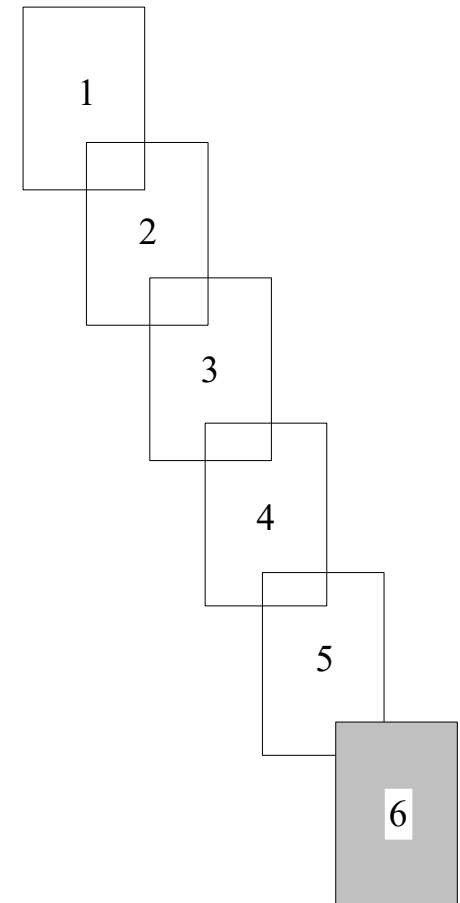

### УСЛОВНЫЕ ОБОЗНАЧЕНИЯ

- 1** - номер существующего земельного участка (части земельного участка), в границах отвода под проектируемый объект
- - красные линии, совпадающие с зоной планируемого размещения проектируемых объектов
- - проектируемый газопровод
- - проектируемая автодорога
- - граница муниципального образования
- - граница кадастрового квартала
- - граница земельных участков, сведения о которых имеются в ГКН
- 5051964 - учетный номер границы муниципального образования
- 59:27:1611001 - номер кадастрового квартала
- 59:27:1043001:13 - кадастровый номер земельного участка

Имя, № подл.	
Подпись, дата	
Власт. инв. №	

					5522 - ПМТ			
					"Строительство газопровода попутного нефтяного газа с проектируемой ДНС на Дороховской группе месторождений до точки врезки в газопровод мини ГКС-0116 - ДНС-0120"			
					ОСНОВНАЯ ЧАСТЬ			
					Чертёж межевания территории Масштаб 1:2000			
					ООО "УралГео"			
Изм.	Кач. изм.	Лист	Этаж	Подпись	Дата	Стадия	Лист	Листов
Разработал	Васильев В.К.					П	6	6
Проверил	Ильин Ю.А.							

**Раздел 3**  
**ПРИЛОЖЕНИЯ**

Инв. № подл.	Подпись и дата	Взам. инв. №					Лист
Изм.	Кол.уч	Лист	№док	Подп.	Дата	5522-ПМТ	

### Экспликация земельных участков, частей земельных участков

Номер	Кадастровый номер земельного участка	Адрес земельного участка	Категория земель	Правообладатель	Разрешенное использование	Площадь ЗУ по сведениям ГКН, м2	площадь ЗУ (ЧЗУ) по проекту, м2
1	59:27:0991001:437	Пермский край, Октябрьский муниципальный район, Октябрьское лесничество, Ишимовское участковое лесничество (Ишимовское), квартал (выдел) №№ 14 (1-9), 15 (1-10), 16 (1-11), 17 (1-14), 23 (1-15), 24 (1-6), 25 (1-8), 26 (1-18), 35 (1-15), 36 (1-14), 37 (1-5), 38 (1-12), 39 (1-16), 40 (1-17), 41 (1-16), 42 (1-34), 43 (1-16), 45 (1-13), 46 (1-9), 47 (1-14), 48 (1-15), 49 (1-11), 50 (1-19), 51 (1-11), 52 (1-13), 53 (1-10), 54 (1-10), 55 (1-10), 58 (1-22), 59 (1-12), 60 (1-11), 61 (1-10), 62 (1-29), 64 (1-25), 65 (1-22), 66 (1-21), 67 (1-18), 68 (1-12), 69 (1-18), 70 (1-14), 71 (1-10), 72 (1-11), 73 (1-15), 74 (1-7), 76 (1-15), 77 (1-26), 78 (1-14), 80 (1-19), 81 (1-12), 82 (1-18), 83 (1-18), 84 (1-7), 85 (1-12), 89 (1-13), 90 (1-11), 91 (1-19)	Земли лесного фонда	Российская Федерация/ аренда ООО «ЛУКОЙЛ-ПЕРМЬ»	использование лесов в соответствии с Лесным кодексом Российской Федерации	127602626	54655
2	59:27:0991001:431	Пермский край, Октябрьский муниципальный район, Октябрьское лесничество, Ишимовское участковое лесничество, кв. №55 (ч.2, ч.3, ч.8, ч.10, ч.11), кв. №56 (ч.2), кв. №75(ч.21, ч.1, ч.6,ч.10, ч.22 )	Земли лесного фонда	Российская Федерация/ аренда ООО «ЛУКОЙЛ-ПЕРМЬ»	под строительство и обустройство скважин Викторинского нефтяного месторождения (кустовые площадки № 53, 65)	139926	13150



Номер	Кадастровый номер земельного участка	Адрес земельного участка	Категория земель	Правообладатель	Разрешенное использование	Площадь ЗУ по сведениям ГКН, м2	площадь ЗУ (ЧЗУ) по проекту, м2
3	59:27:0991001:451	Пермский край, Октябрьский муниципальный район, Богородское сельское поселение	Земли сельскохозяйственного назначения	аренда ООО «ЛУКОЙЛ-ПЕРМЬ»	под объект "Строительство газопровода попутного нефтяного газа с проектируемой ДНС на Дороховской группе месторождений до точки врезки в газопровод мини ГКС-0116-ДНС-0120"	341	341
4	59:27:0991001:428	Пермский край, Октябрьский район, Октябрьское лесничество, Ишимовское участковое лесничество, кварталы №31, 32, 56	Земли лесного фонда	Российская Федерация/ аренда ООО «ЛУКОЙЛ-ПЕРМЬ»	Под объект "Поисковая скважина №107 Викторинского нефтяного месторождения (ЦДНГ-10). Строительство подъездной дороги до скважины №53"	59151	567
5	59:27:0000000:55	Пермский край, Октябрьский муниципальный район, Октябрьское лесничество, Ишимовское участковое лесничество (Ишимовское), кварталы 1-96, Щучье-Озерское участковое лесничество (Щучье-Озерское), кварталы 1-33, 35-53, 56-121, Щучье-Озерское участковое лесничество (Тюинское),	Земли лесного фонда	Российская Федерация/ аренда ООО «ЛУКОЙЛ-ПЕРМЬ»	использование лесов в соответствии с Лесным кодексом Российской Федерации	1147420469	31251

Номер	Кадастровый номер земельного участка	Адрес земельного участка	Категория земель	Правообладатель	Разрешенное использование	Площадь ЗУ по сведениям ГКН, м2	площадь ЗУ (ЧЗУ) по проекту, м2
		<p>кварталы 1-9, 12-23, 29-33, 35-38, 42, 44-53, 56-114, Ольховское участковое лесничество (Ольховское), кварталы 1-125, Чадское участковое лесничество (Чадское), кварталы 1-138, Чадское участковое лесничество (Сарсинское),</p>					
6	59:27:0000000:178	<p>Адрес (описание местоположения): Пермский край, Октябрьский муниципальный район, Октябрьское лесничество, Октябрьское сельское участковое лесничество (к-з им.Ленина, кварталы 1-20; Совхоз Зуевский, кв. 1-20; к-з Богородский, кв. 1-15; АОЗТ Тюшевской, кв. 1-12; Ф.П.Порозово, кв. 1-5; к-з Мосинский, кв. 1-13; к-з Авангард, кв. 1-19; к-з Дружба, кв. 1-12; к-з Самаровский, кв. 1-5; к-з Красная Ирень, кв. 1-6; к-з Восход, кв. 1-6; к-з Маяк, кв. 1-5; к-з Красный Шуртан, кв. 1-13; к-з Заря, кв. 1-14; к-з Урал, кв. 1-7; ТКХ Кашкино, кв. 1, 2; к-з им.Ильича, кв. 1-5; к-з Октябрьский, кв. 1-22; ПТФ Октябрьская квартал 1; к-з Алмаз, кв. 1-13;</p>	Земли лесного фонда	Российская Федерация/ аренда ООО «ЛУКОЙЛ-ПЕРМЬ»	использование лесов в соответствии с Лесным кодексом Российской Федерации		28231

Номер	Кадастровый номер земельного участка	Адрес земельного участка	Категория земель	Правообладатель	Разрешенное использование	Площадь ЗУ по сведениям ГКН, м2	площадь ЗУ (ЧЗУ) по проекту, м2
		к-з 1 Мая, кв. 1-3; СПК Шорохово, кв. 1-10; к-з Рассвет, кв. 1-11; к-з Красный Партизан, кв. 1-8; к-з Красное Поле, кв. 1-4; к-з					
7	59:27:0000000:4226	Пермский край, Октябрьский муниципальный район, Енапаевское сельское поселение	Земли сельскохозяйственного назначения	аренда ООО «ЛУКОЙЛ-ПЕРМЬ»	под объект "Строительство газопровода попутного нефтяного газа с проектируемой ДНС на Дороховской группе месторождений до точки врезки в газопровод мини ГКС-0116-ДНС-0120"	40360	40093
8	59:27:0000000:205	Пермский край, Октябрьский муниципальный район, Енапаевское сельское поселение	Земли сельскохозяйственного назначения	аренда ООО «ЛУКОЙЛ-ПЕРМЬ»	земельный участок под капитальный ремонт водовода "Т.вр.-КНС-1014" ПК30-ПК66 (Казаковское месторождение)	7716	5018
9	59:27:0000000:3200	Пермский край, Октябрьский район, Енапаевское с/п	Земли сельскохозяйственного назначения	аренда ООО «ЛУКОЙЛ-ПЕРМЬ»	Под строительство и обустройство скважин Моховского нефтяного месторождения (Строительство подъездной	44636	1134 69

Номер	Кадастровый номер земельного участка	Адрес земельного участка	Категория земель	Правообладатель	Разрешенное использование	Площадь ЗУ по сведениям ГКН, м2	площадь ЗУ (ЧЗУ) по проекту, м2
					автодороги к Моховскому месторождению)		
10	59:27:0000000:3214	Пермский край, Октябрьский район, Октябрьское лесничество, Октябрьское сельское участковое лесничество (к-з Урал), квартал 3, части выделов 15,28,27, квартал 4, части выделов 2,51,52,67,43, квартал 6, части выделов 2, 3	Земли лесного фонда	Российская Федерация/ аренда ООО «ЛУКОЙЛ-ПЕРМЬ»	Под строительство и обустройство скважин Моховского месторождения (Строительство подъездной автодороги к Моховскому месторождению)	54370	814
11	59:27:1401001:1434	Пермский край, Октябрьский район, СПК (колхоз) "Урал"	Земли сельскохозяйственного назначения	Общество с ограниченной ответственностью "Урал", ИНН: 5951000843/ аренда ООО «ЛУКОЙЛ-ПЕРМЬ»	Для сельскохозяйственного производства	50000	677
12	59:27:1401001:1430	Пермский край, Октябрьский район, СПК (колхоз) "Урал"	Земли сельскохозяйственного назначения	Общество с ограниченной ответственностью "Урал", ИНН: 5951000843/ аренда ООО «ЛУКОЙЛ-ПЕРМЬ»	Для сельскохозяйственного производства	50000	2513

Номер	Кадастровый номер земельного участка	Адрес земельного участка	Категория земель	Правообладатель	Разрешенное использование	Площадь ЗУ по сведениям ГКН, м2	площадь ЗУ (ЧЗУ) по проекту, м2
13	59:27:1401001:1448	Пермский край, Октябрьский район, СПК (колхоз) "Урал"	Земли сельскохозяйственного назначения	Общество с ограниченной ответственностью "Урал", ИНН: 5951000843/ аренда ООО «ЛУКОЙЛ-ПЕРМЬ»	Для сельскохозяйственного производства	50000	2614
14	59:27:1401001:1444	Пермский край, Октябрьский район, СПК (колхоз) "Урал"	Земли сельскохозяйственного назначения	Общество с ограниченной ответственностью "Урал", ИНН: 5951000843/ аренда ООО «ЛУКОЙЛ-ПЕРМЬ»	Для сельскохозяйственного производства	50000	3009
15	59:27:1401001:1431	Пермский край, Октябрьский район, СПК (колхоз) "Урал"	Земли сельскохозяйственного назначения	Общество с ограниченной ответственностью "Урал", ИНН: 5951000843/ аренда ООО «ЛУКОЙЛ-ПЕРМЬ»	Для сельскохозяйственного производства	50000	2114

Номер	Кадастровый номер земельного участка	Адрес земельного участка	Категория земель	Правообладатель	Разрешенное использование	Площадь ЗУ по сведениям ГКН, м2	площадь ЗУ (ЧЗУ) по проекту, м2
16	59:27:1401001:1445	Пермский край, Октябрьский район, СПК (колхоз) "Урал"	Земли сельскохозяйственного назначения	Общество с ограниченной ответственностью "Урал", ИНН: 5951000843/ аренда ООО «ЛУКОЙЛ-ПЕРМЬ»	Для сельскохозяйственного производства	50000	2363
17	59:27:1401001:1532	Пермский край, Октябрьский район, СПК (колхоз) "Урал"	Земли сельскохозяйственного назначения	Зарубина Евгения Михайловна/ аренда ООО «ЛУКОЙЛ-ПЕРМЬ»	Для сельскохозяйственного производства	50000	8817
18	59:27:1401001:1530	Пермский край, Октябрьский район, СПК (колхоз) "Урал"	Земли сельскохозяйственного назначения	Зарубина Евгения Михайловна/ аренда ООО «ЛУКОЙЛ-ПЕРМЬ»	Для сельскохозяйственного производства	50000	9897

Номер	Кадастровый номер земельного участка	Адрес земельного участка	Категория земель	Правообладатель	Разрешенное использование	Площадь ЗУ по сведениям ГКН, м2	площадь ЗУ (ЧЗУ) по проекту, м2
19	59:27:1401001:1539	Пермский край, Октябрьский район, СПК (колхоз) "Урал"	Земли сельскохозяйственного назначения	Рахимова Альфина Гаряевна/ аренда ООО «ЛУКОЙЛ-ПЕРМЬ»	Для сельскохозяйственного производства	30000	886
20	59:27:1401001:1533	Пермский край, Октябрьский район, Енапаевское сельское поселение	Земли сельскохозяйственного назначения	аренда ООО «ЛУКОЙЛ-ПЕРМЬ»	Под объект «Капитальный ремонт нефтепровода "ДНС-0120 "Дороховка" - УППН "Павловка" (ПК106 - ПК216) Дороховского нефтяного месторождения"	36869	357